

DIRECTION GENERALE ADJOINTE
DES EQUIPEMENTS
DIRECTION
DES INFRASTRUCTURES



SOUS-DIRECTION DES ETUDES
ROUTIERES ET CYCLABLES
SERVICE
ETUDES DE PROGRAMMATION

Route Départementale 17

Déviation Sud-Est de Saint-Etienne de Montluc

Commune de Saint-Etienne de Montluc

DOSSIER DE PRISE EN CONSIDERATION

2 . 5 - Ouvrages d'art

le Chef de Service
à NANTES le :

Signé : L. RENOU


le Sous-Directeur
à NANTES le :

Signé : L. RENOU
(par intérim)

le Directeur
à NANTES le :


Signé : C. BUSNEL

FRANCHISSEMENT S.N.C.F PONT ROUTIER DEVIATION SUD EST DE SAINT ETIENNE DE MONTLUC

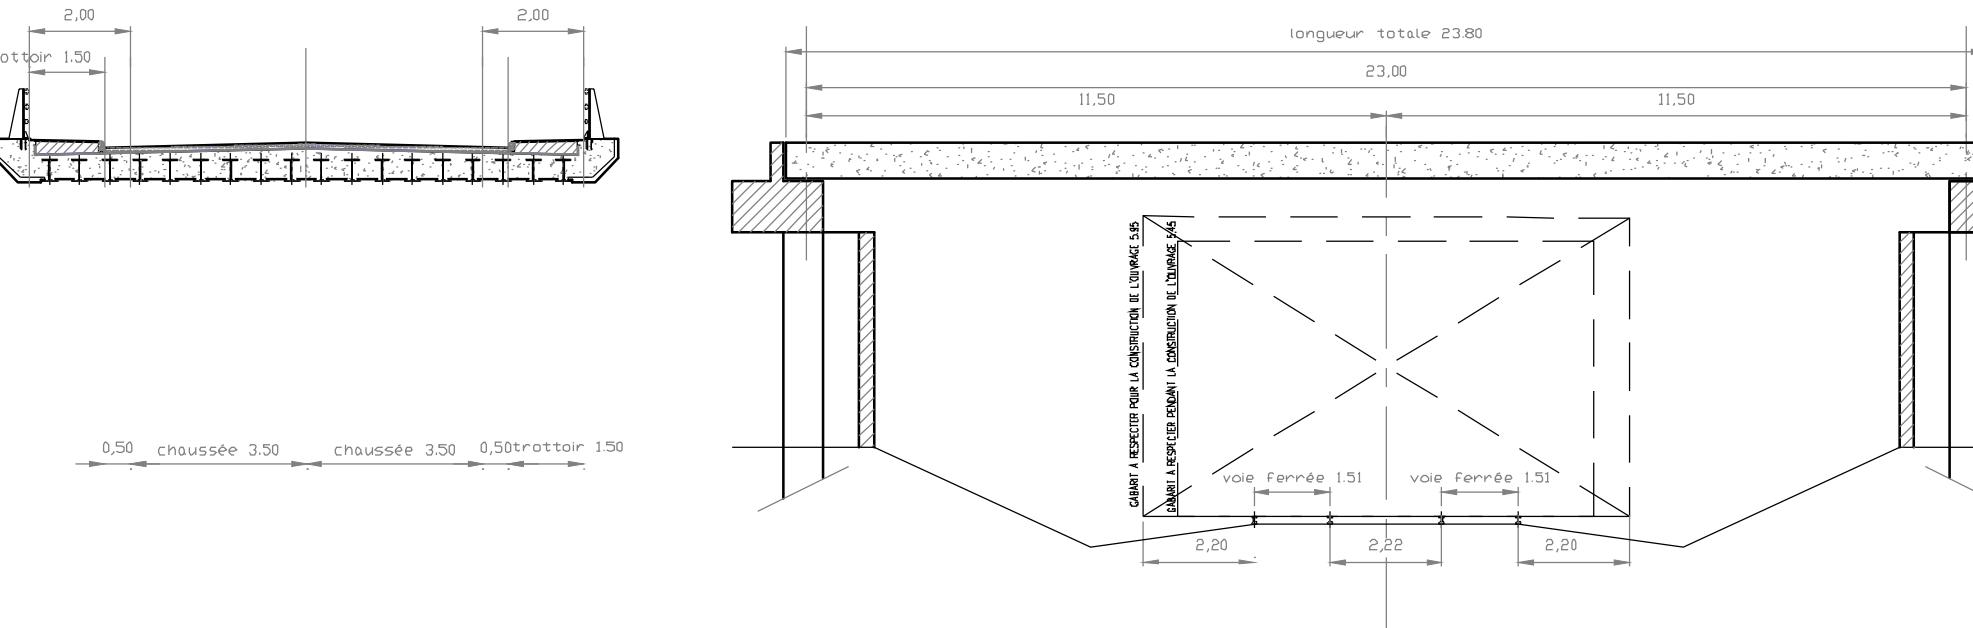

| TYPE | GABARIT | SURFACE |
|--------------------------|---------|--------------------|
| PONT POUTRELLES ENROBÉES | 5.95 m | 262 m ² |

PASSAGE INFERIEUR DE RETABLISSEMENT DU C.R.214

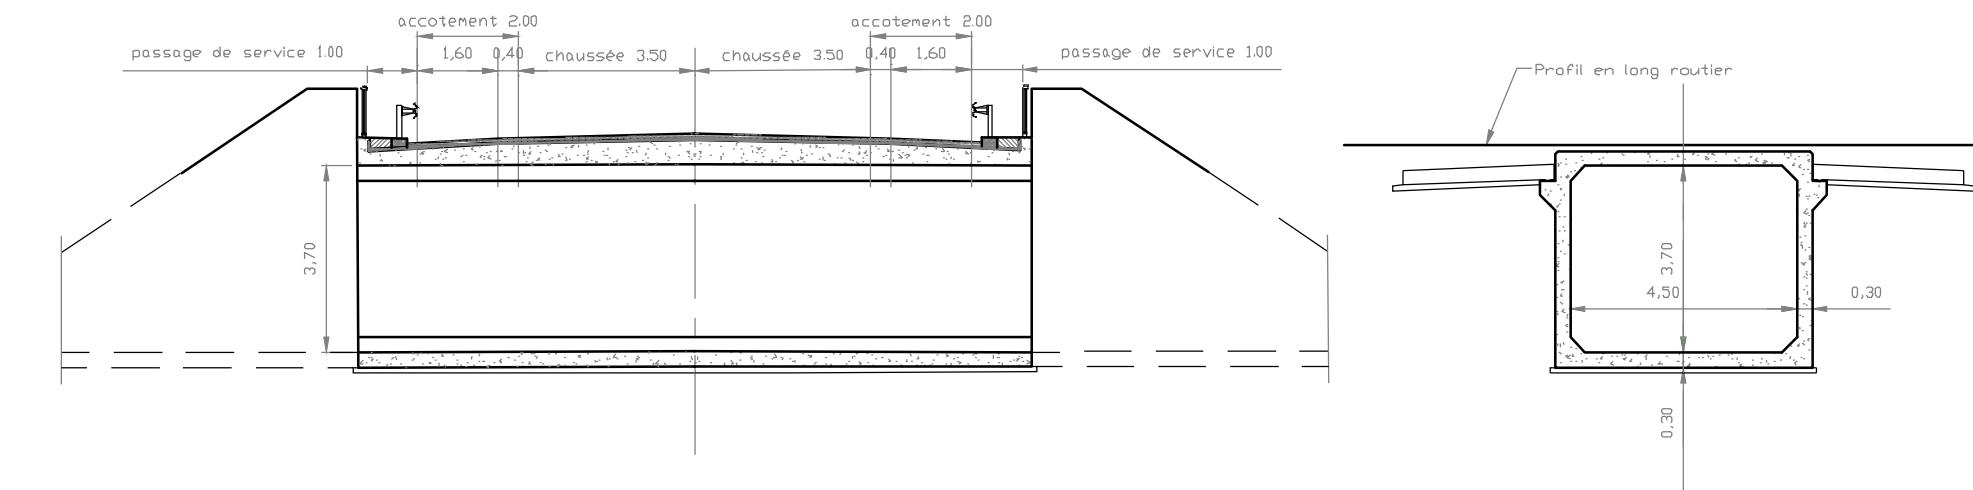

| | | |
|---------|--------|-------------------|
| P.I.C.F | 3.70 m | 67 m ² |
|---------|--------|-------------------|