

COMMUNE DE SAINT NAZAIRE

20T ,RUE DU FORT DE L'EVE

PROPRIÉTÉ SEYRES

PLAN DE MASSE

ECHELLE : ~1/250

CONTENANCE CADASTRALE : 8a 14ca

CADASTRE : EK n° 117

Nota : Les coordonnées sont rattachées à un système indépendant.

Date	: 12.06.2012	J.J.
Complété le	: 14.06.2012	R.P.
Modifié le	: 27.11.2018	G.G.
P2-11	Dossier n°20206	




Plan dressé par Patrick SCULO

CABINET SCULO - CHATELLIER
Géomètre Expert Foncier D.P.L.G

Résidence St Aubin - Av. Flaubert - 44350 GUÉRANDE
Tél : 02.40.62.09.09 - Fax : 02.40.62.09.12
email : sculo.chatellier@wanadoo.fr

S.E.L.A.R.L. au capital de 140 000 Euros - R.C.S. SAINT-NAZAIRE B 403 183 890

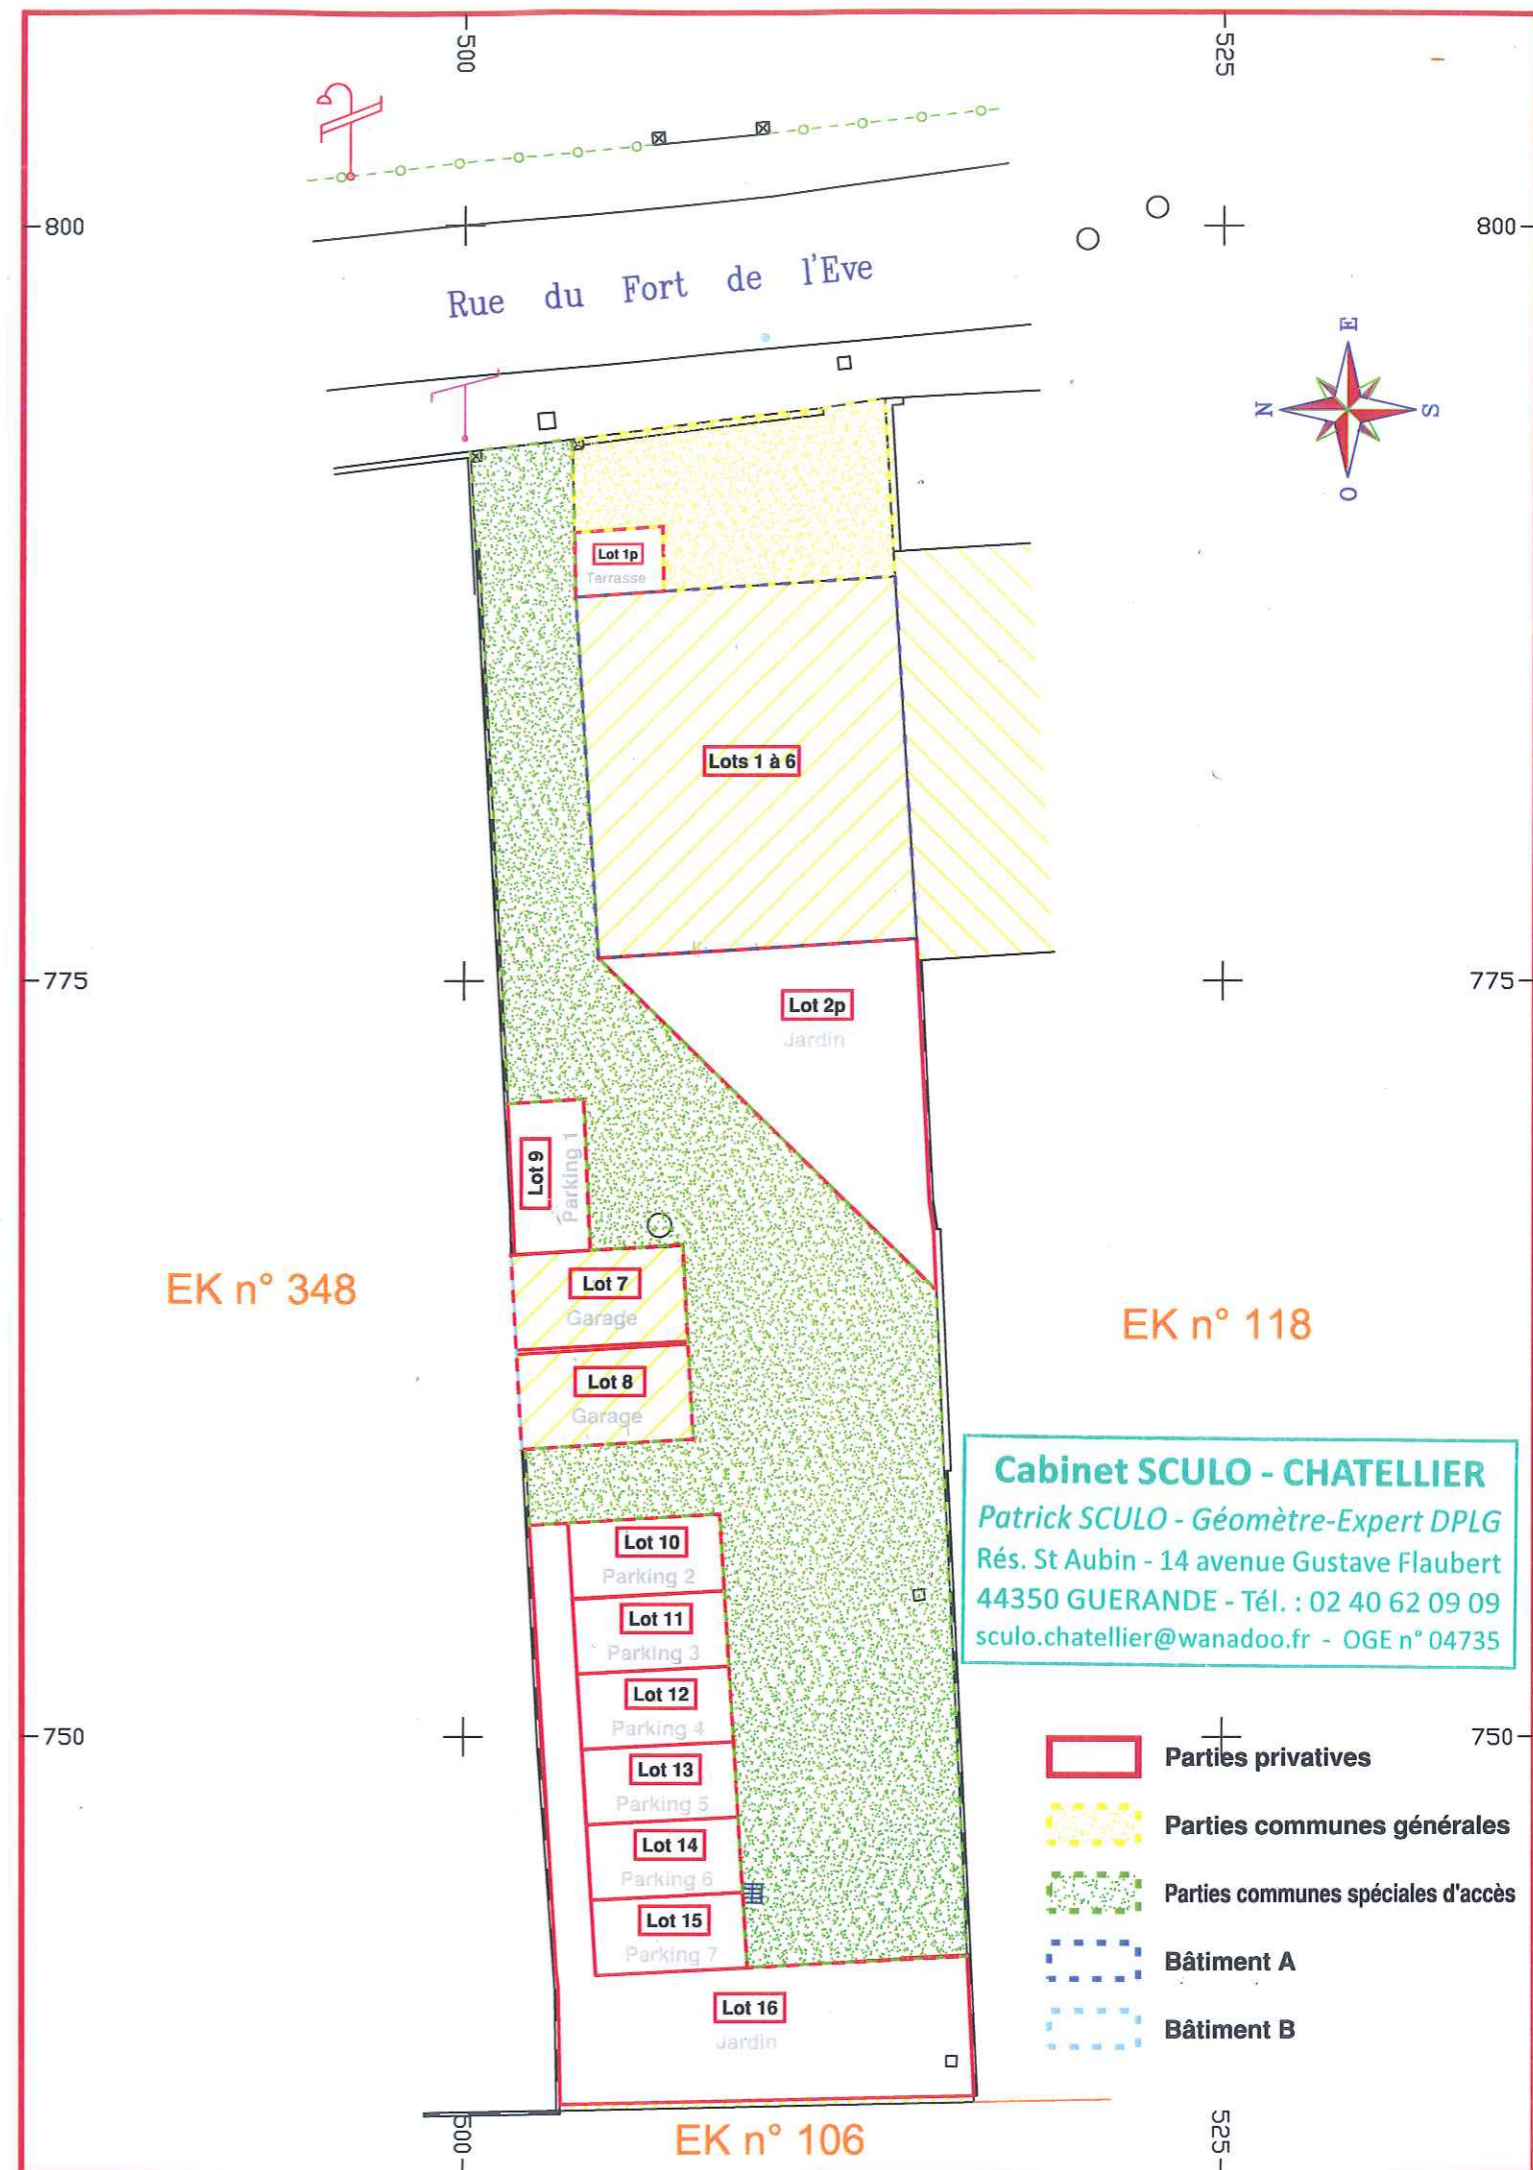

COMMUNE DE SAINT-NAZAIRE

20T ,RUE DU FORT DE L'EVE

PROPRIÉTÉ SEYRES

PLAN DE COPROPRIÉTÉ


BAT A – REZ-DE-CHAUSSÉE

Plan Schématique


ECHELLE : ~1/100

CONTENANCE CADASTRALE : 8a 14ca

CADASTRE : EK n° 117

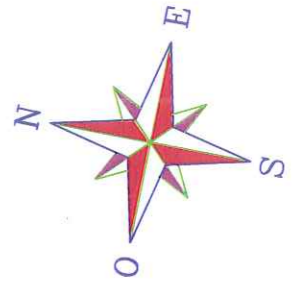

Rue du Fort de l'Eve

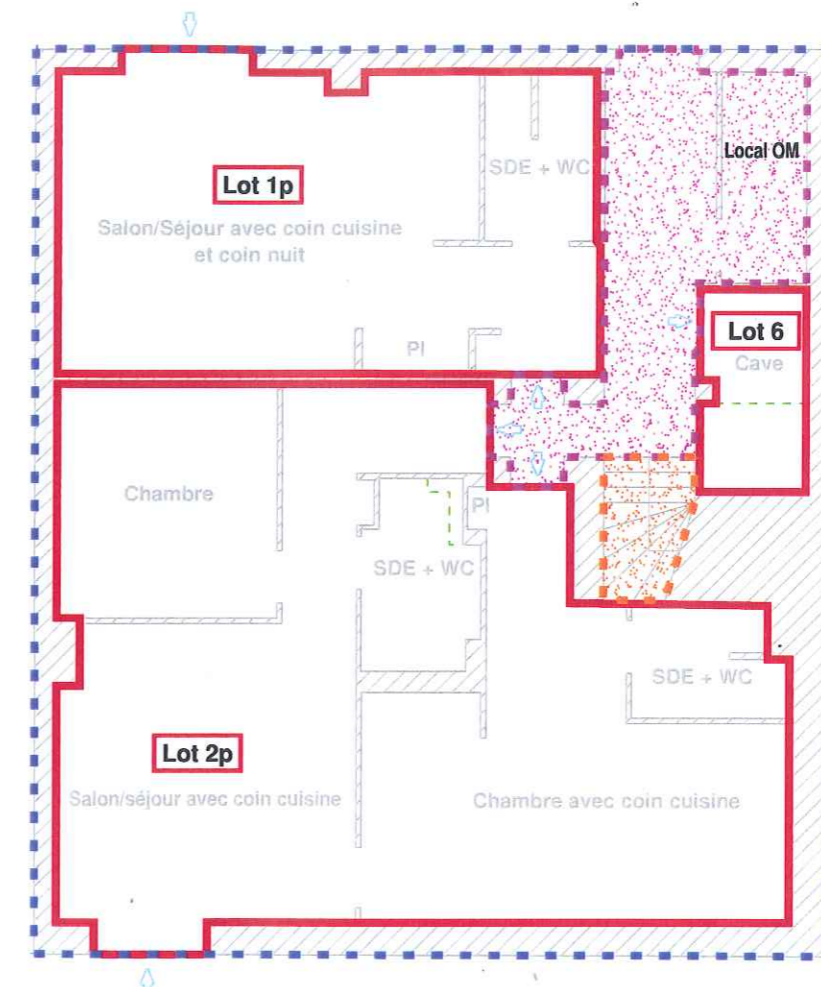

Bâtiment A



Parties privatives



Accès aux lots



hauteur inférieure à 1.80m



Parties communes spéciales : hall d'entrée + local OM



Parties communes spéciales : escalier + paliers supérieurs + locaux techniques

Cabinet SCULO - CHATELLIER

Patrick SCULO - Géomètre-Expert DPLG
Rés. St Aubin - 14 avenue Gustave Flaubert
44350 GUERANDE - Tél. : 02 40 62 09 09
sculo.chatellier@wanadoo.fr - OGE n° 04735

Date : 27.11.2018 G.G.

Complété le :

Modifié le :



Plan dressé par Patrick SCULO

CABINET SCULO – CHATELLIER
Géomètre Expert Foncier D.P.L.G

Résidence St Aubin – Av. Flaubert – 44350 GUÉRANDE

Tél : 02.40.62.09.09 – Fax : 02.40.62.09.12

email : sculo.chatellier@wanadoo.fr

S.E.L.A.R.L. au capital de 140 000 Euros – R.C.S. SAINT-NAZAIRE B 403 183 890

P2-11 Dossier n°20206

COMMUNE DE SAINT-NAZAIRE

20T ,RUE DU FORT DE L'EVE

PROPRIÉTÉ SEYRES

PLAN DE COPROPRIÉTÉ


BAT A – 1ER ÉTAGE

Plan Schématique


ECHELLE : ~1/100

CONTENANCE CADASTRALE : 8a 14ca

CADASTRE : EK n° 117

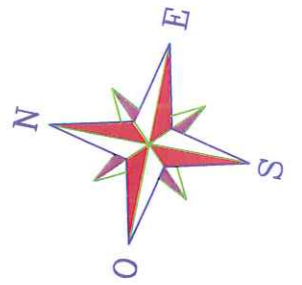

Rue du Fort de l'Eve

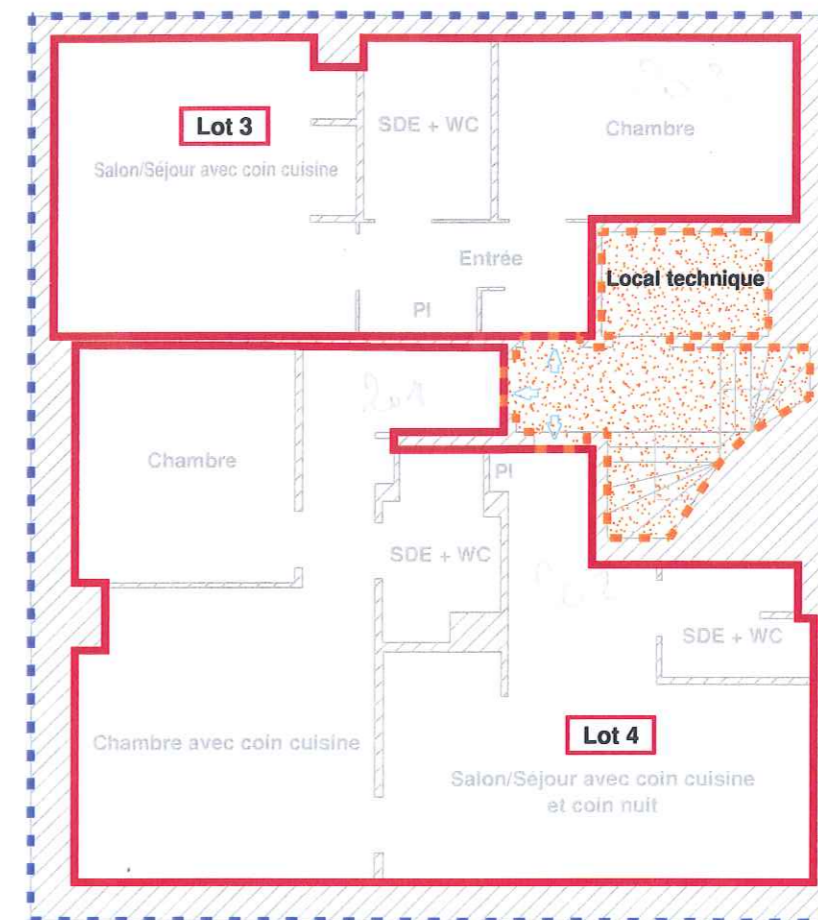

Bâtiment A



Parties privatives



Accès aux lots



hauteur inférieure à 1.80m



Parties communes spéciales : hall d'entrée + local OM + locaux techniques



Parties communes spéciales : escalier + paliers supérieurs + locaux techniques

Cabinet SCULO - CHATELLIER

Patrick SCULO - Géomètre-Expert DPLG
Rés. St Aubin - 14 avenue Gustave Flaubert
44350 GUERANDE - Tél. : 02 40 62 09 09
sculo.chatellier@wanadoo.fr - OGE n° 04735

Date : 27.11.2018 G.G.

Complété le :

Modifié le :



Plan dressé par Patrick SCULO

CABINET SCULO – CHATELLIER
Géomètre Expert Foncier D.P.L.G

Résidence St Aubin – Av. Flaubert – 44350 GUÉRANDE

Tél : 02.40.62.09.09 – Fax : 02.40.62.09.12

email : sculo.chatellier@wanadoo.fr

S.E.L.A.R.L. au capital de 140 000 Euros – R.C.S. SAINT-NAZAIRE B 403 183 890

P2-11 Dossier n°20206

COMMUNE DE SAINT-NAZAIRE

20T ,RUE DU FORT DE L'EVE

PROPRIÉTÉ SEYRES

PLAN DE COPROPRIÉTÉ
BAT A - 2EME ÉTAGE + COMBLES

Plan Schématique

ECHELLE : ~1/100

CONTENANCE CADASTRALE : 8a 14ca

CADASTRE : EK n° 117

Date : 27.11.2018 G.G.

Complété le :

Modifié le :



Plan dressé par Patrick SCULO

CABINET SCULO - CHATELLIER
Géomètre Expert Foncier D.P.L.G

Résidence St Aubin - Av. Flaubert - 44350 GUÉRANDE



Tél : 02.40.62.09.09 - Fax : 02.40.62.09.12

email : sculo.chatellier@wanadoo.fr

S.E.L.A.R.L. au capital de 140 000 Euros - R.C.S. SAINT-NAZAIRE B 403 183 890


P2-11 Dossier n°20206

2ème étage

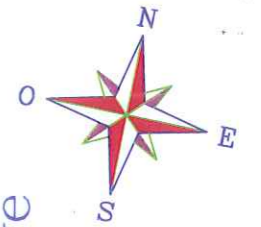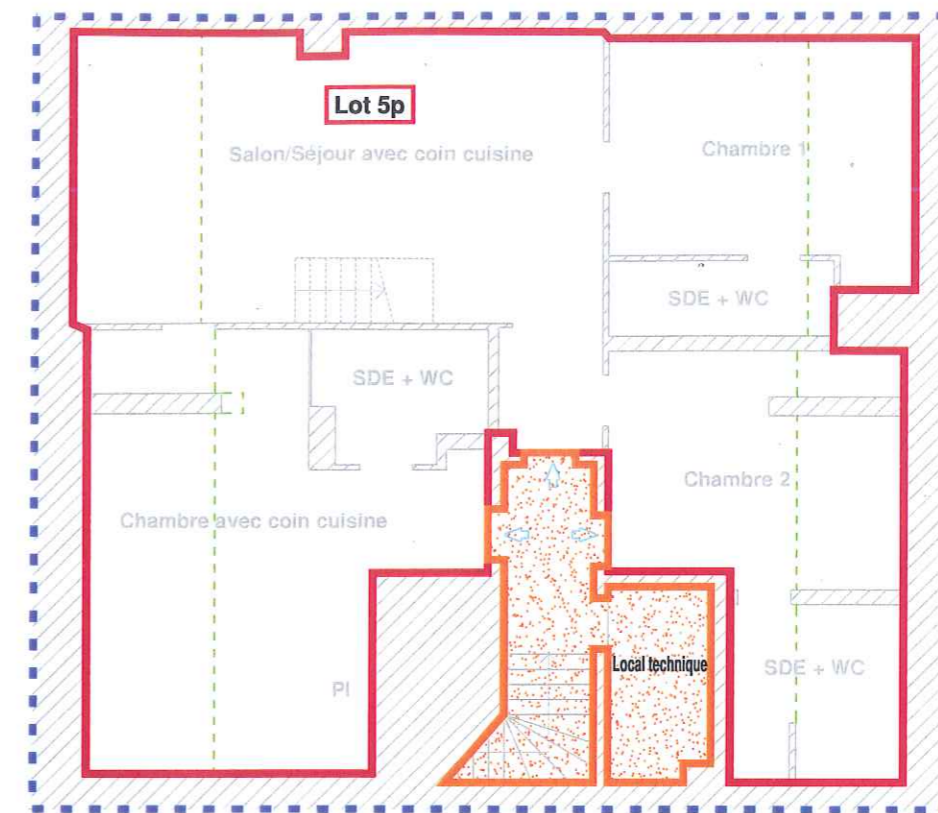

Rue du Fort de l'Eve

Combles

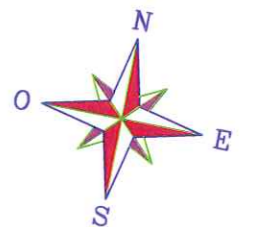

Rue du Fort de l'Eve

Cabinet SCULO - CHATELLIER

Patrick SCULO - Géomètre-Expert DPLG
Rés. St Aubin - 14 avenue Gustave Flaubert
44350 GUÉRANDE - Tél. : 02 40 62 09 09
sculo.chatellier@wanadoo.fr - OGE n° 04735



Bâtiment A



Parties privatives



Accès aux lots

----- hauteur inférieure à 1.80m



Parties communes spéciales : hall d'entrée + local OM + locaux techniques



Parties communes spéciales : escalier + paliers supérieurs + locaux techniques