

**PROJET DE CONSTRUCTION
DE 3 PAVILLONS**
Lotissement "DOUAREN-MOR"
56610 ARRADON

Maître d'Ouvrage :  **ARMORIQUE
HABITAT**
UNE FILIALE DU Crédit Mutuel **ARKEA**
Parc d'Innovation de Mescoat 29419 LANDERNEAU
Suivi par agence 106 Avenue de La Marne 56000 VANNES

Masse Implantation
Plans Niveaux / Coupes / Elévations

N° DOSSIER :

DATE : 03 Septembre 2019

ECHELLE :


PCG


PROJET CONCEPTION
GENERALE

A_Mise à jour le 18 Novembre 2019
B_Mise à jour le 15 Janvier 2020
C_Mise à jour le 13 Fevrier 2020
D_Mise à jour le 07 Septembre 2021
E_Mise à jour le 28 Octobre 2021

 Denis **GUIOLET**
Matthieu **BELBEOC'H**
ARCHITECTES **DPLG**

Sarl **GUIOLET - BELBEOC'H** architectes
BP 81 56 003 VANNES Cedex
- Tel.: 02.97.63.51.93.
- E-MAIL : jerome@guiolet-belbeoch.com

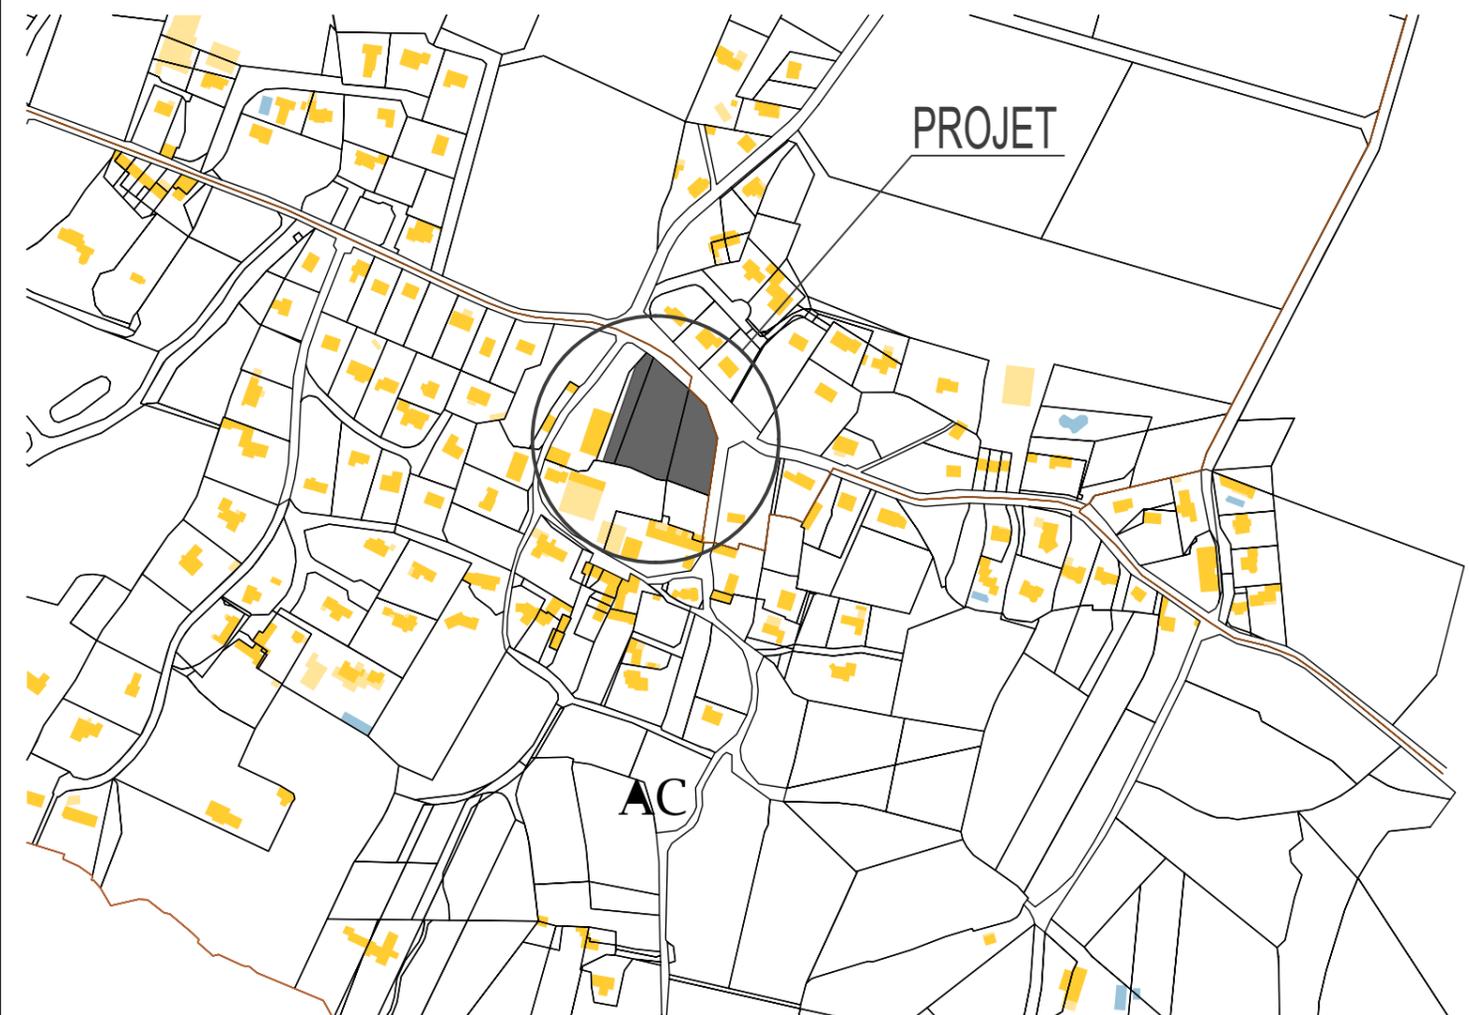

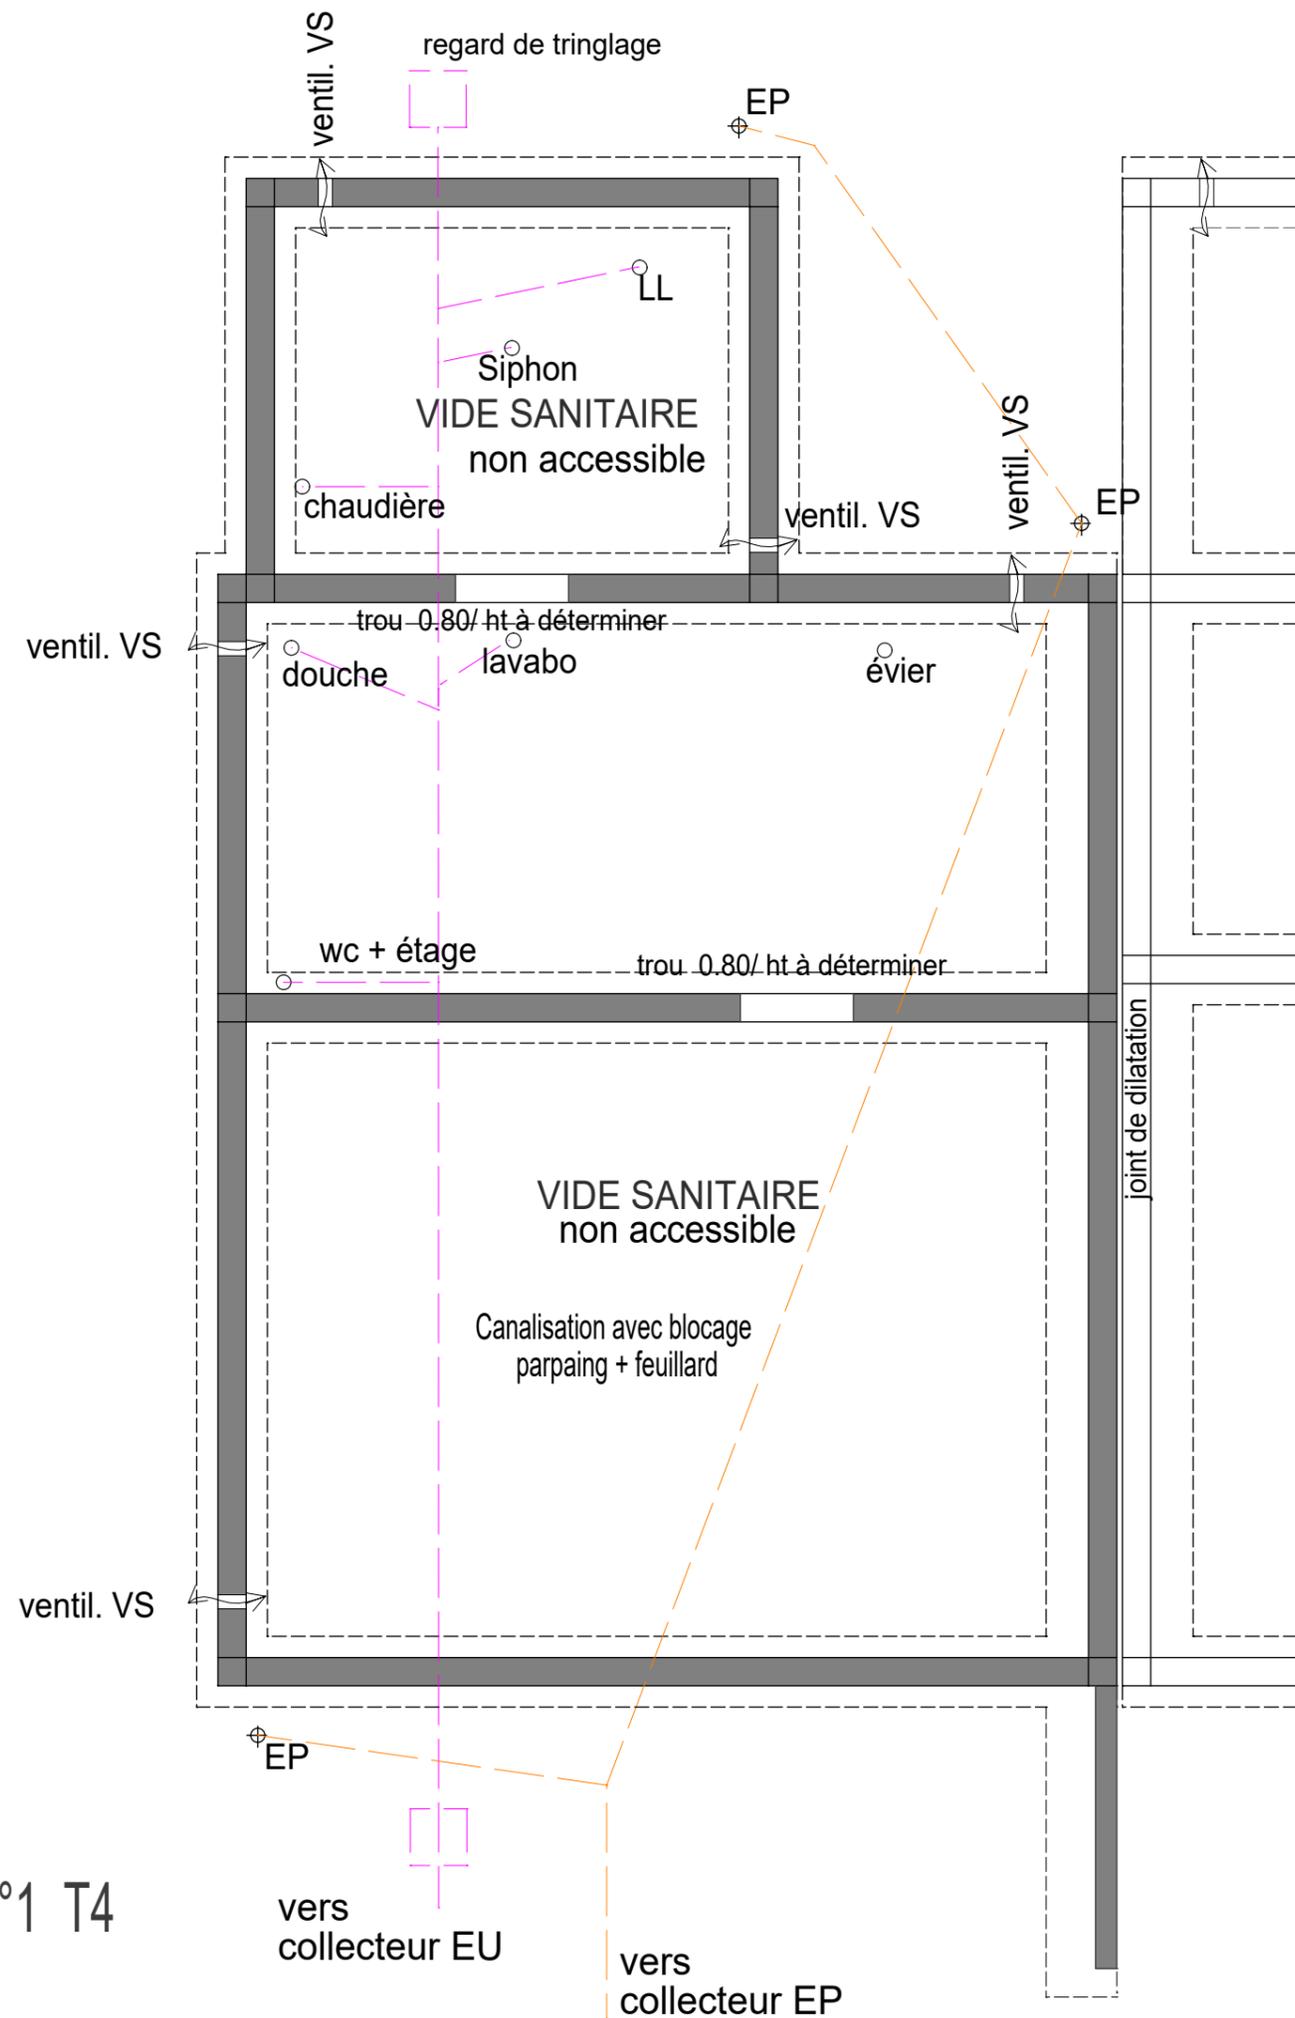

SOUBASSEMENT PAVILLON n°1 T4

1p1

échelle 1/50ème

PCG le 03 Septembre 2019


A_Mise à jour le 18 Novembre 2019

B_Mise à jour le 15 Janvier 2020

C_Mise à jour le 13 Fevrier 2020

D_Mise à jour le 07 Septembre 2021


E_Mise à jour le 28 Octobre 2021

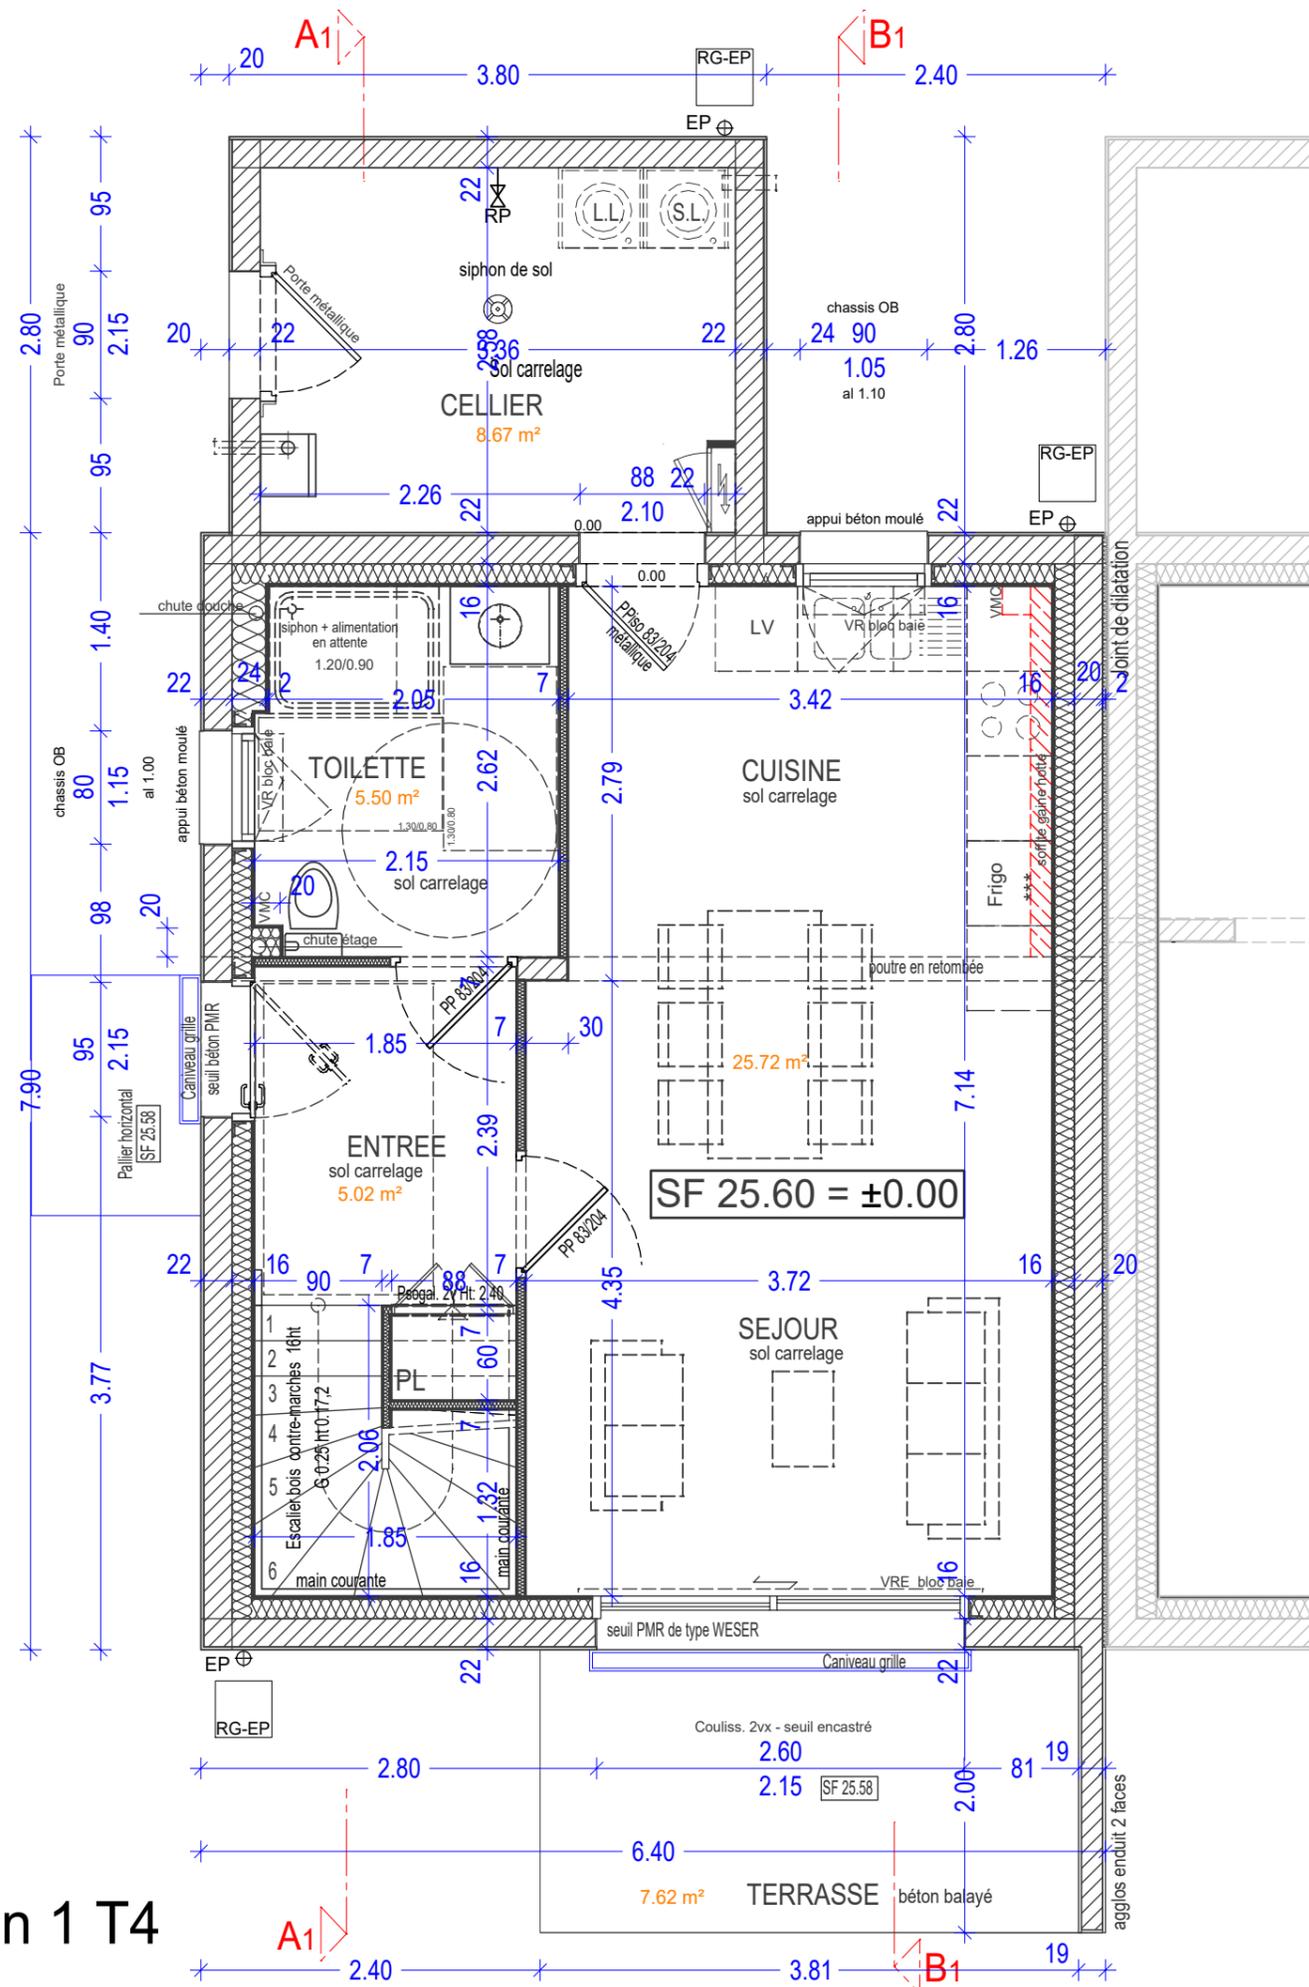

REZ DE CHAUSSEE Pavillon 1 T4

2p1

échelle 1/50ème

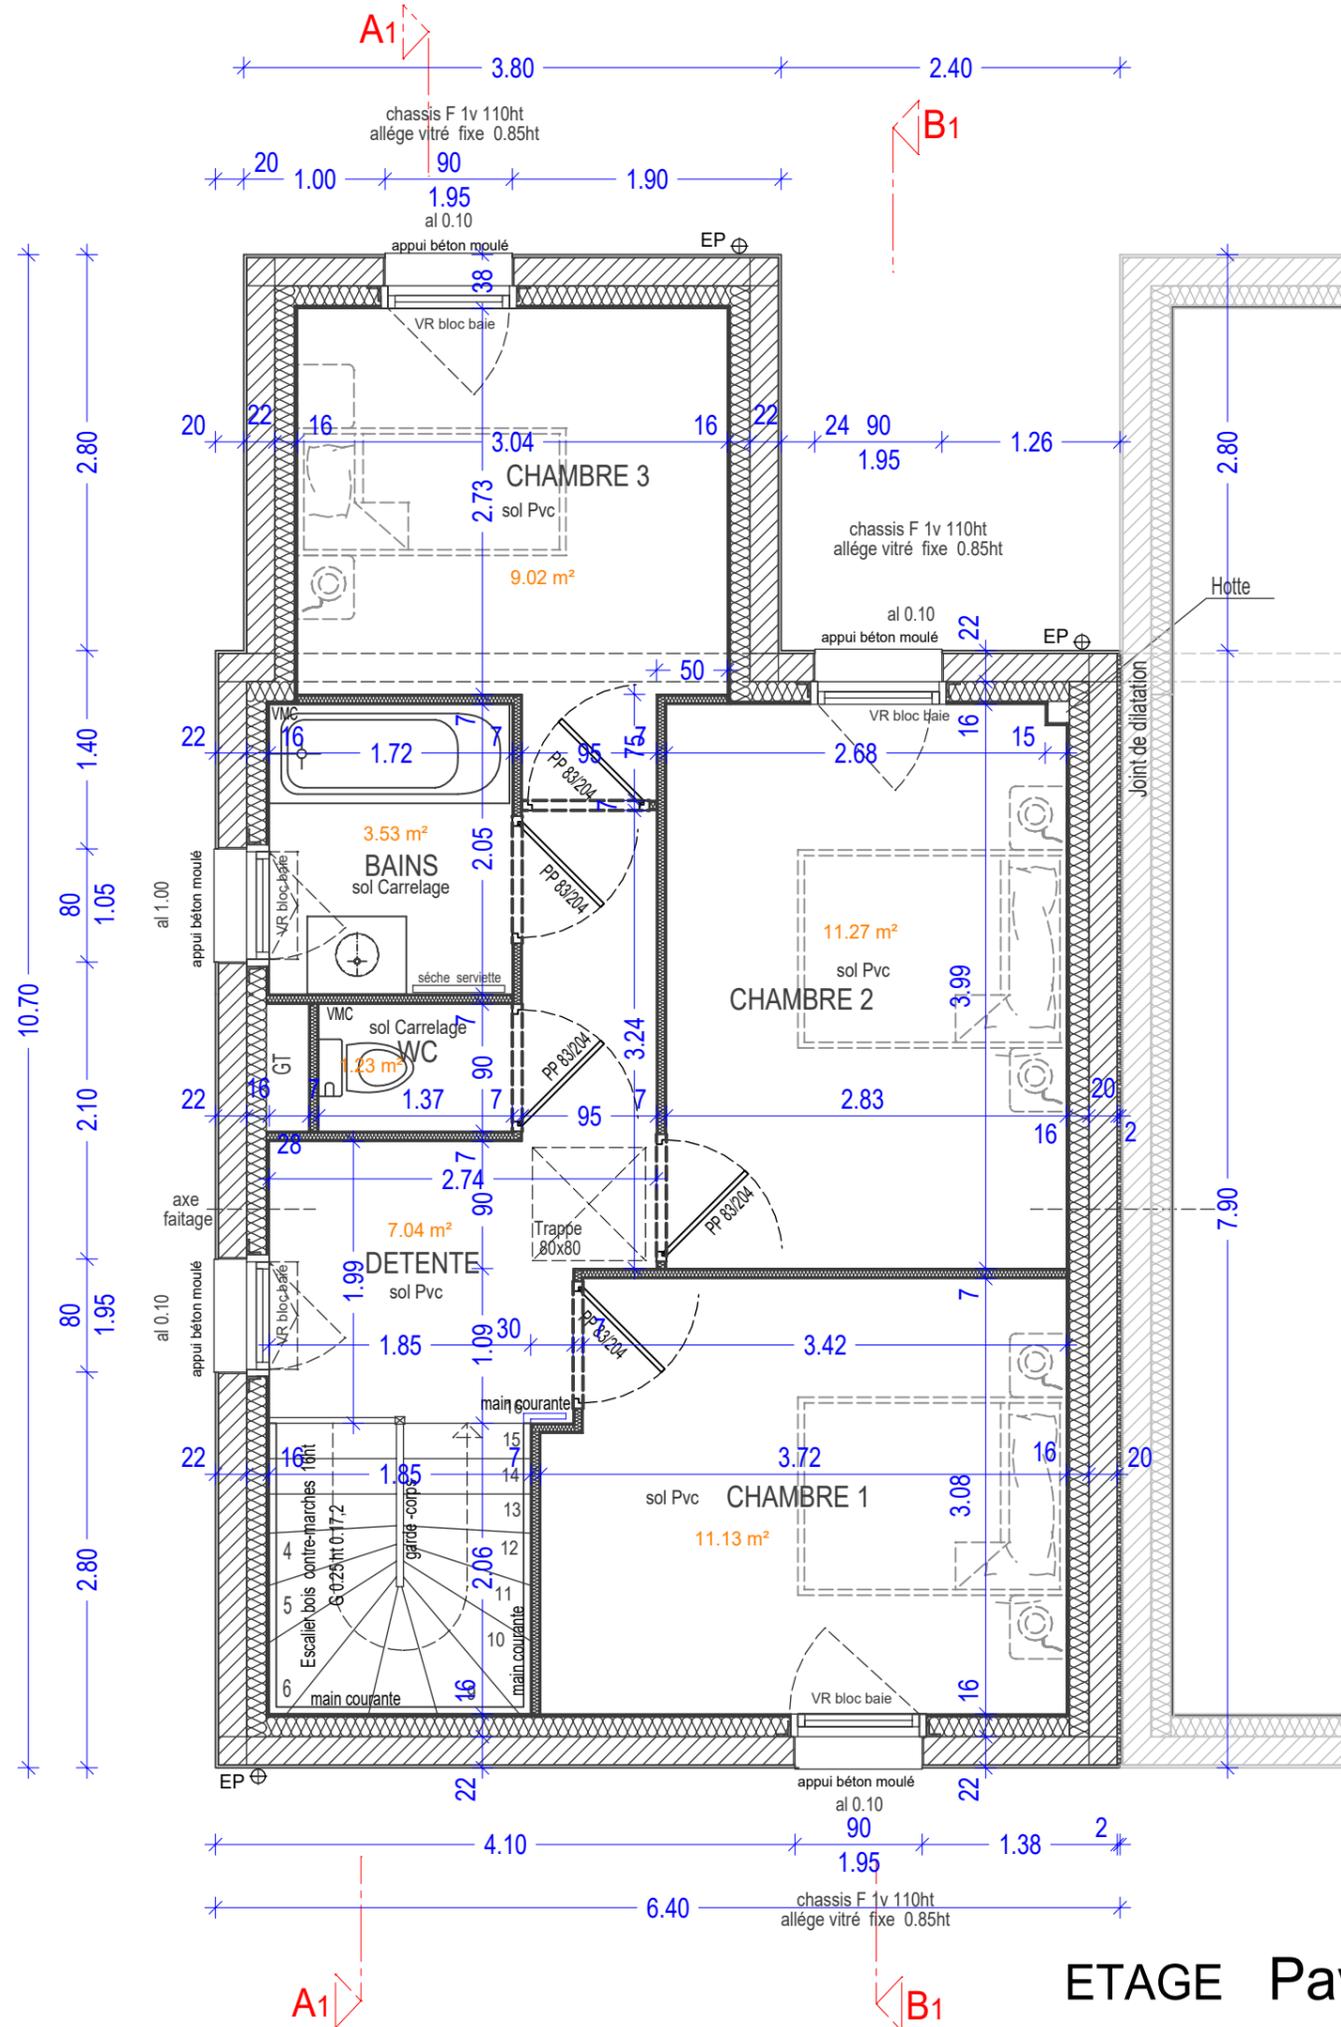

ETAGE Pavillon 1 T4

3p1

échelle 1/50ème

PCG le 03 Septembre 2019


A_Mise à jour le 18 Novembre 2019

B_Mise à jour le 15 Janvier 2020

C_Mise à jour le 13 Février 2020

D_Mise à jour le 07 Septembre 2021


E_Mise à jour le 28 Octobre 2021

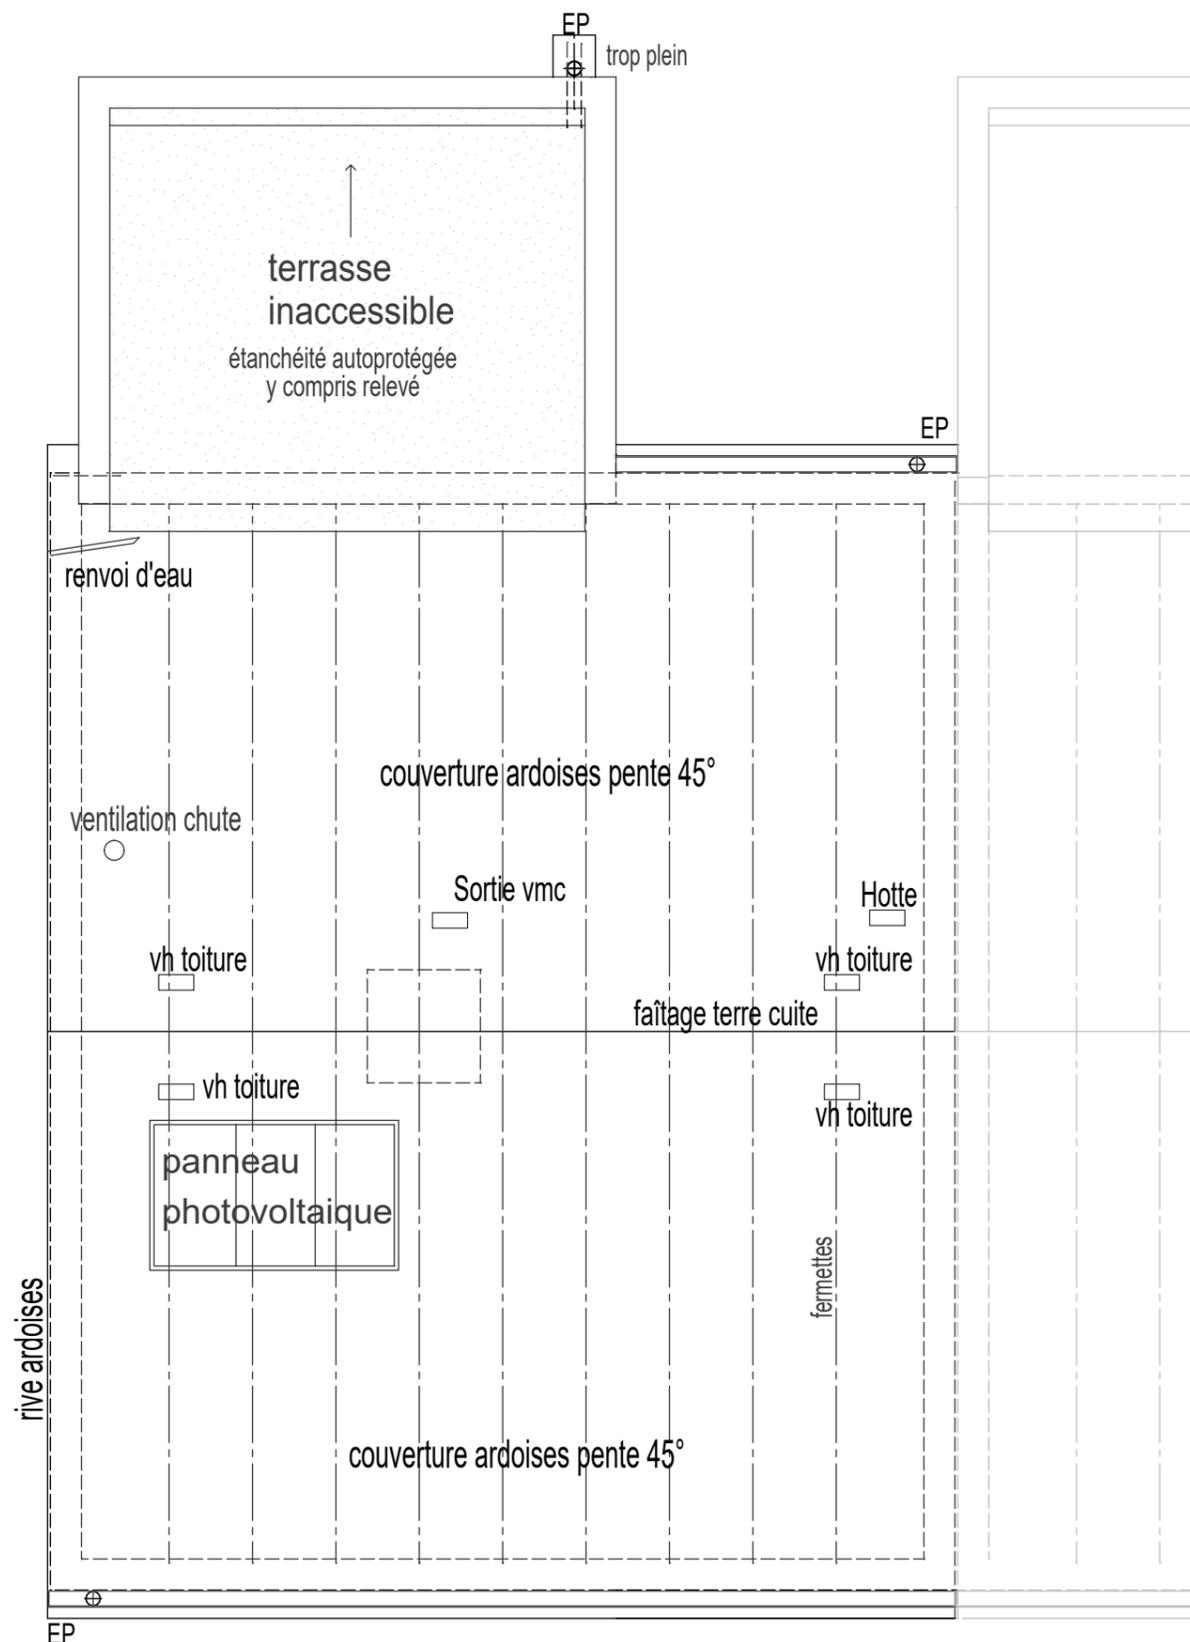

PLAN DE TOITURE PAVILLON n°1 T4

4p1

échelle 1/50ème

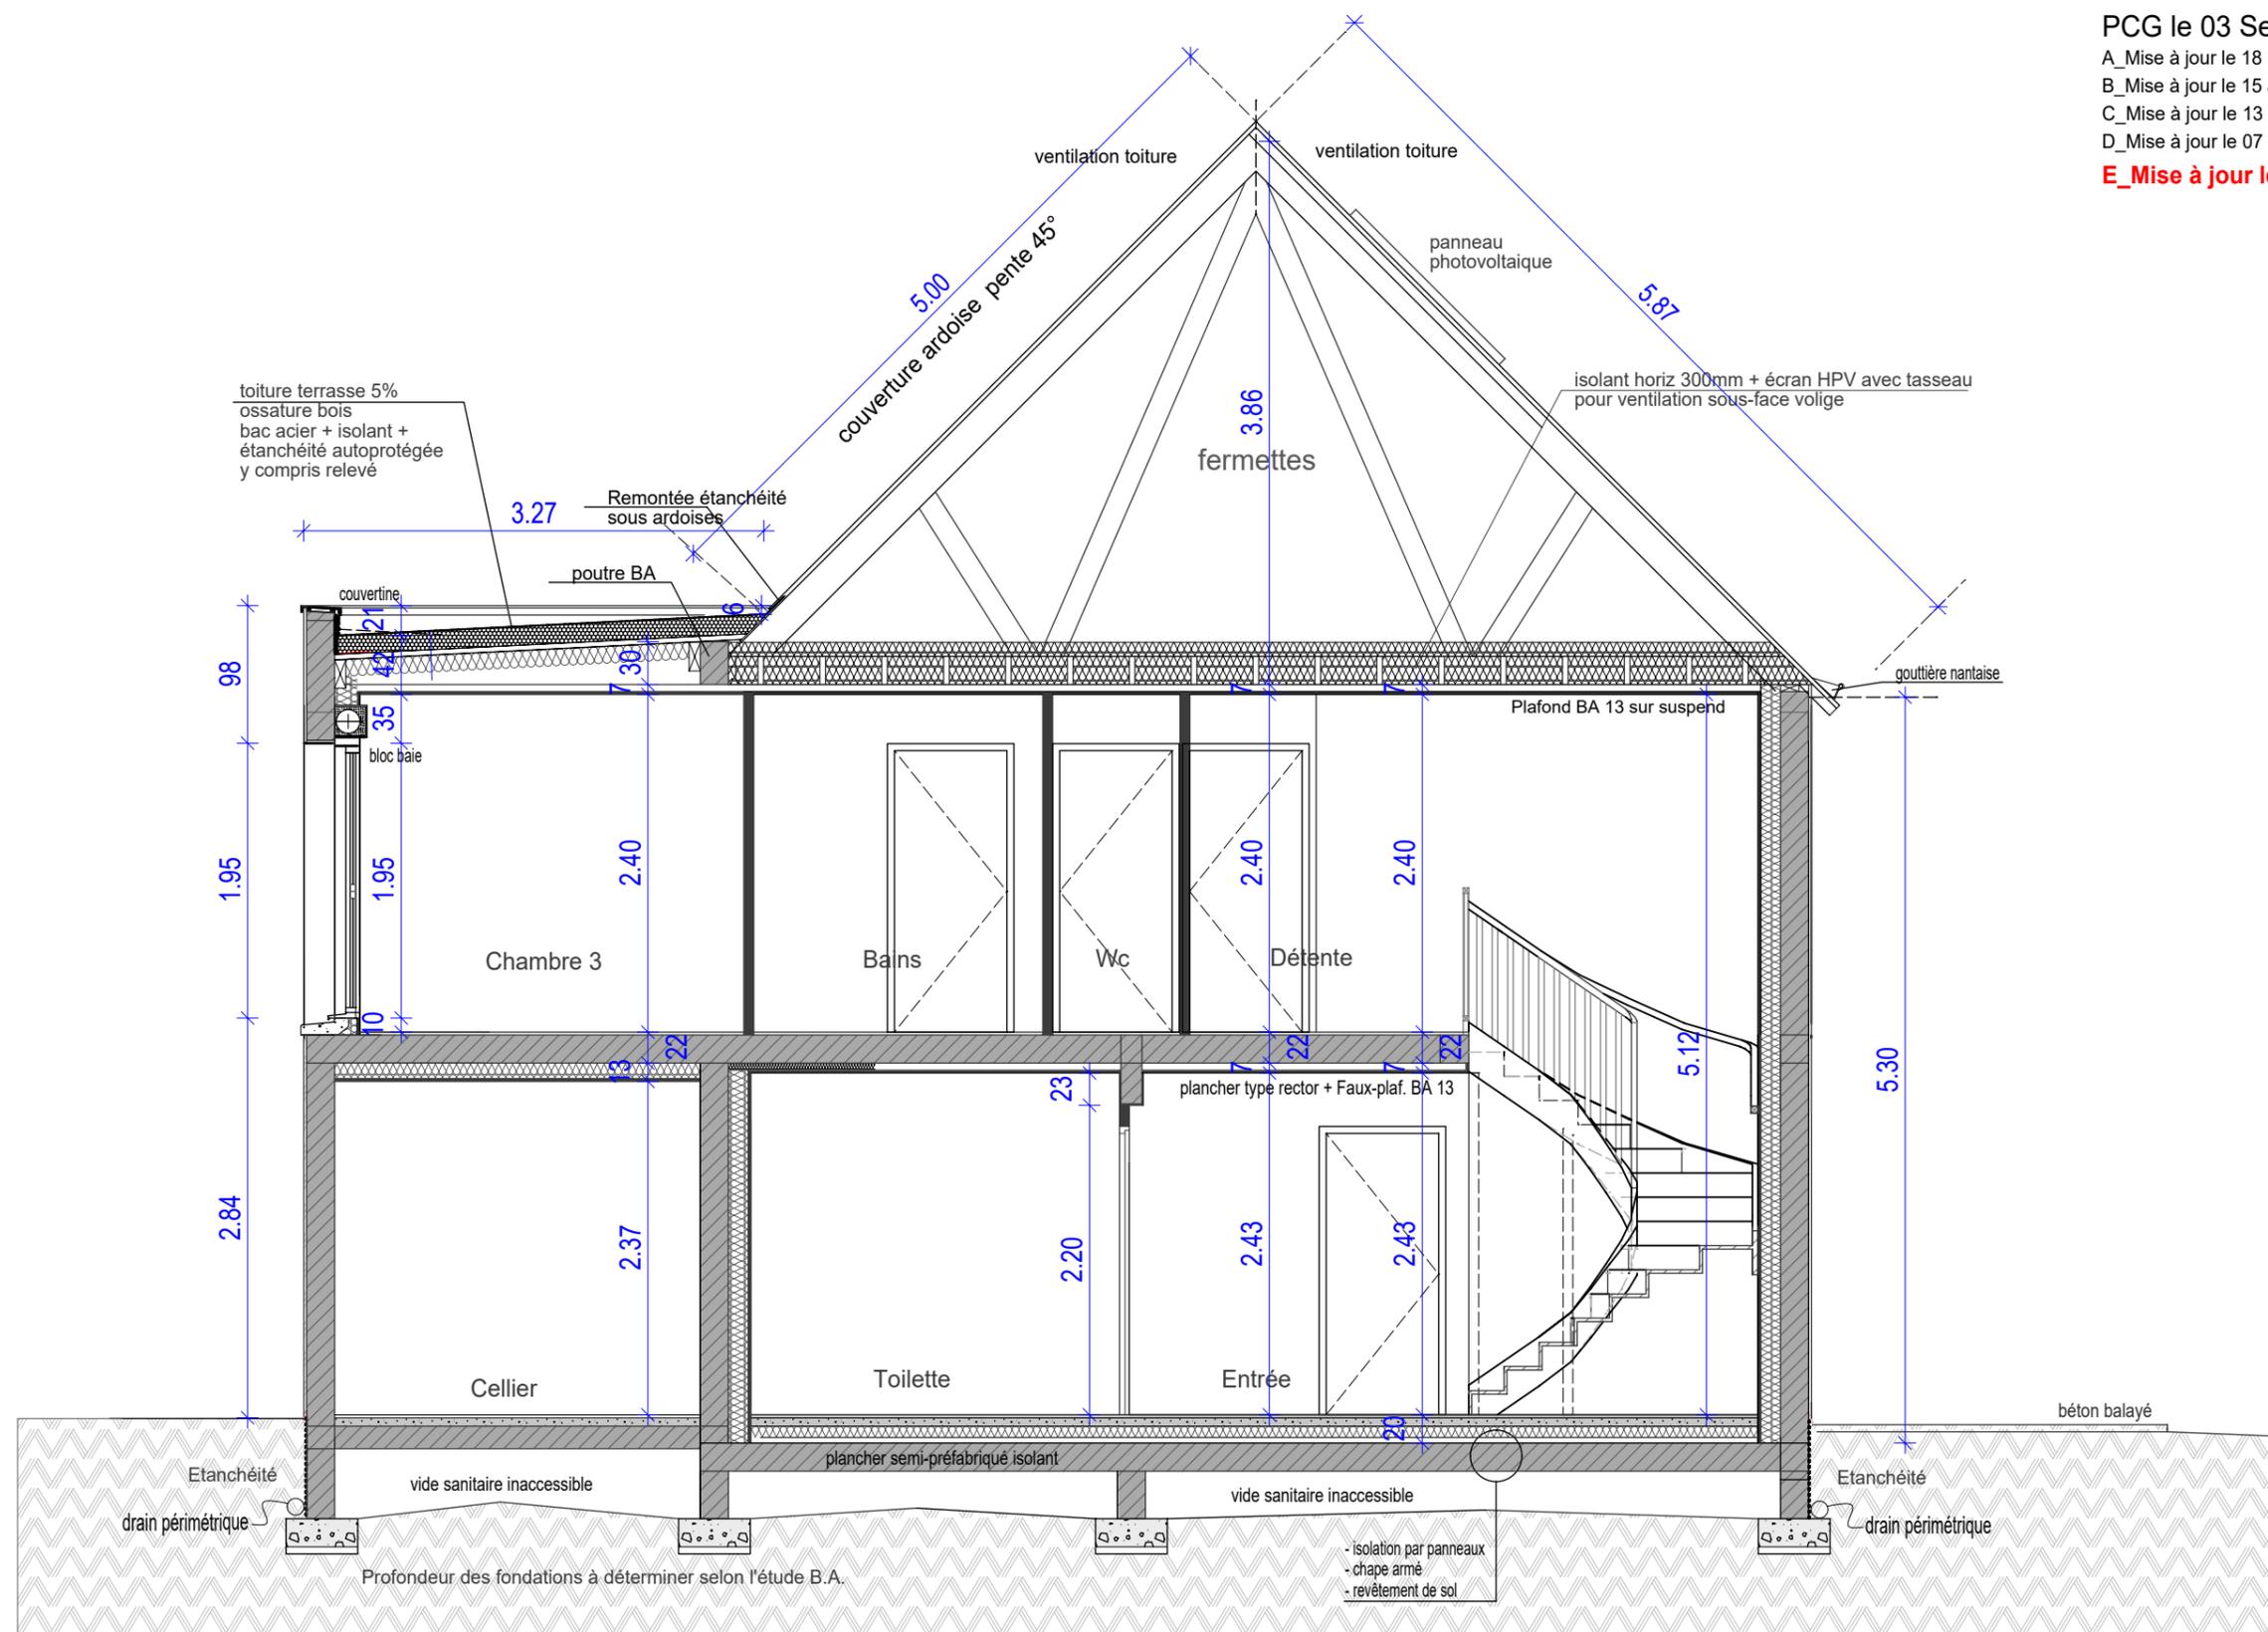

COUPE A1 Pavillon 1 T4

PCG le 03 Septembre 2019


A_Mise à jour le 18 Novembre 2019

B_Mise à jour le 15 Janvier 2020

C_Mise à jour le 13 Février 2020

D_Mise à jour le 07 Septembre 2021

E_Mise à jour le 28 Octobre 2021

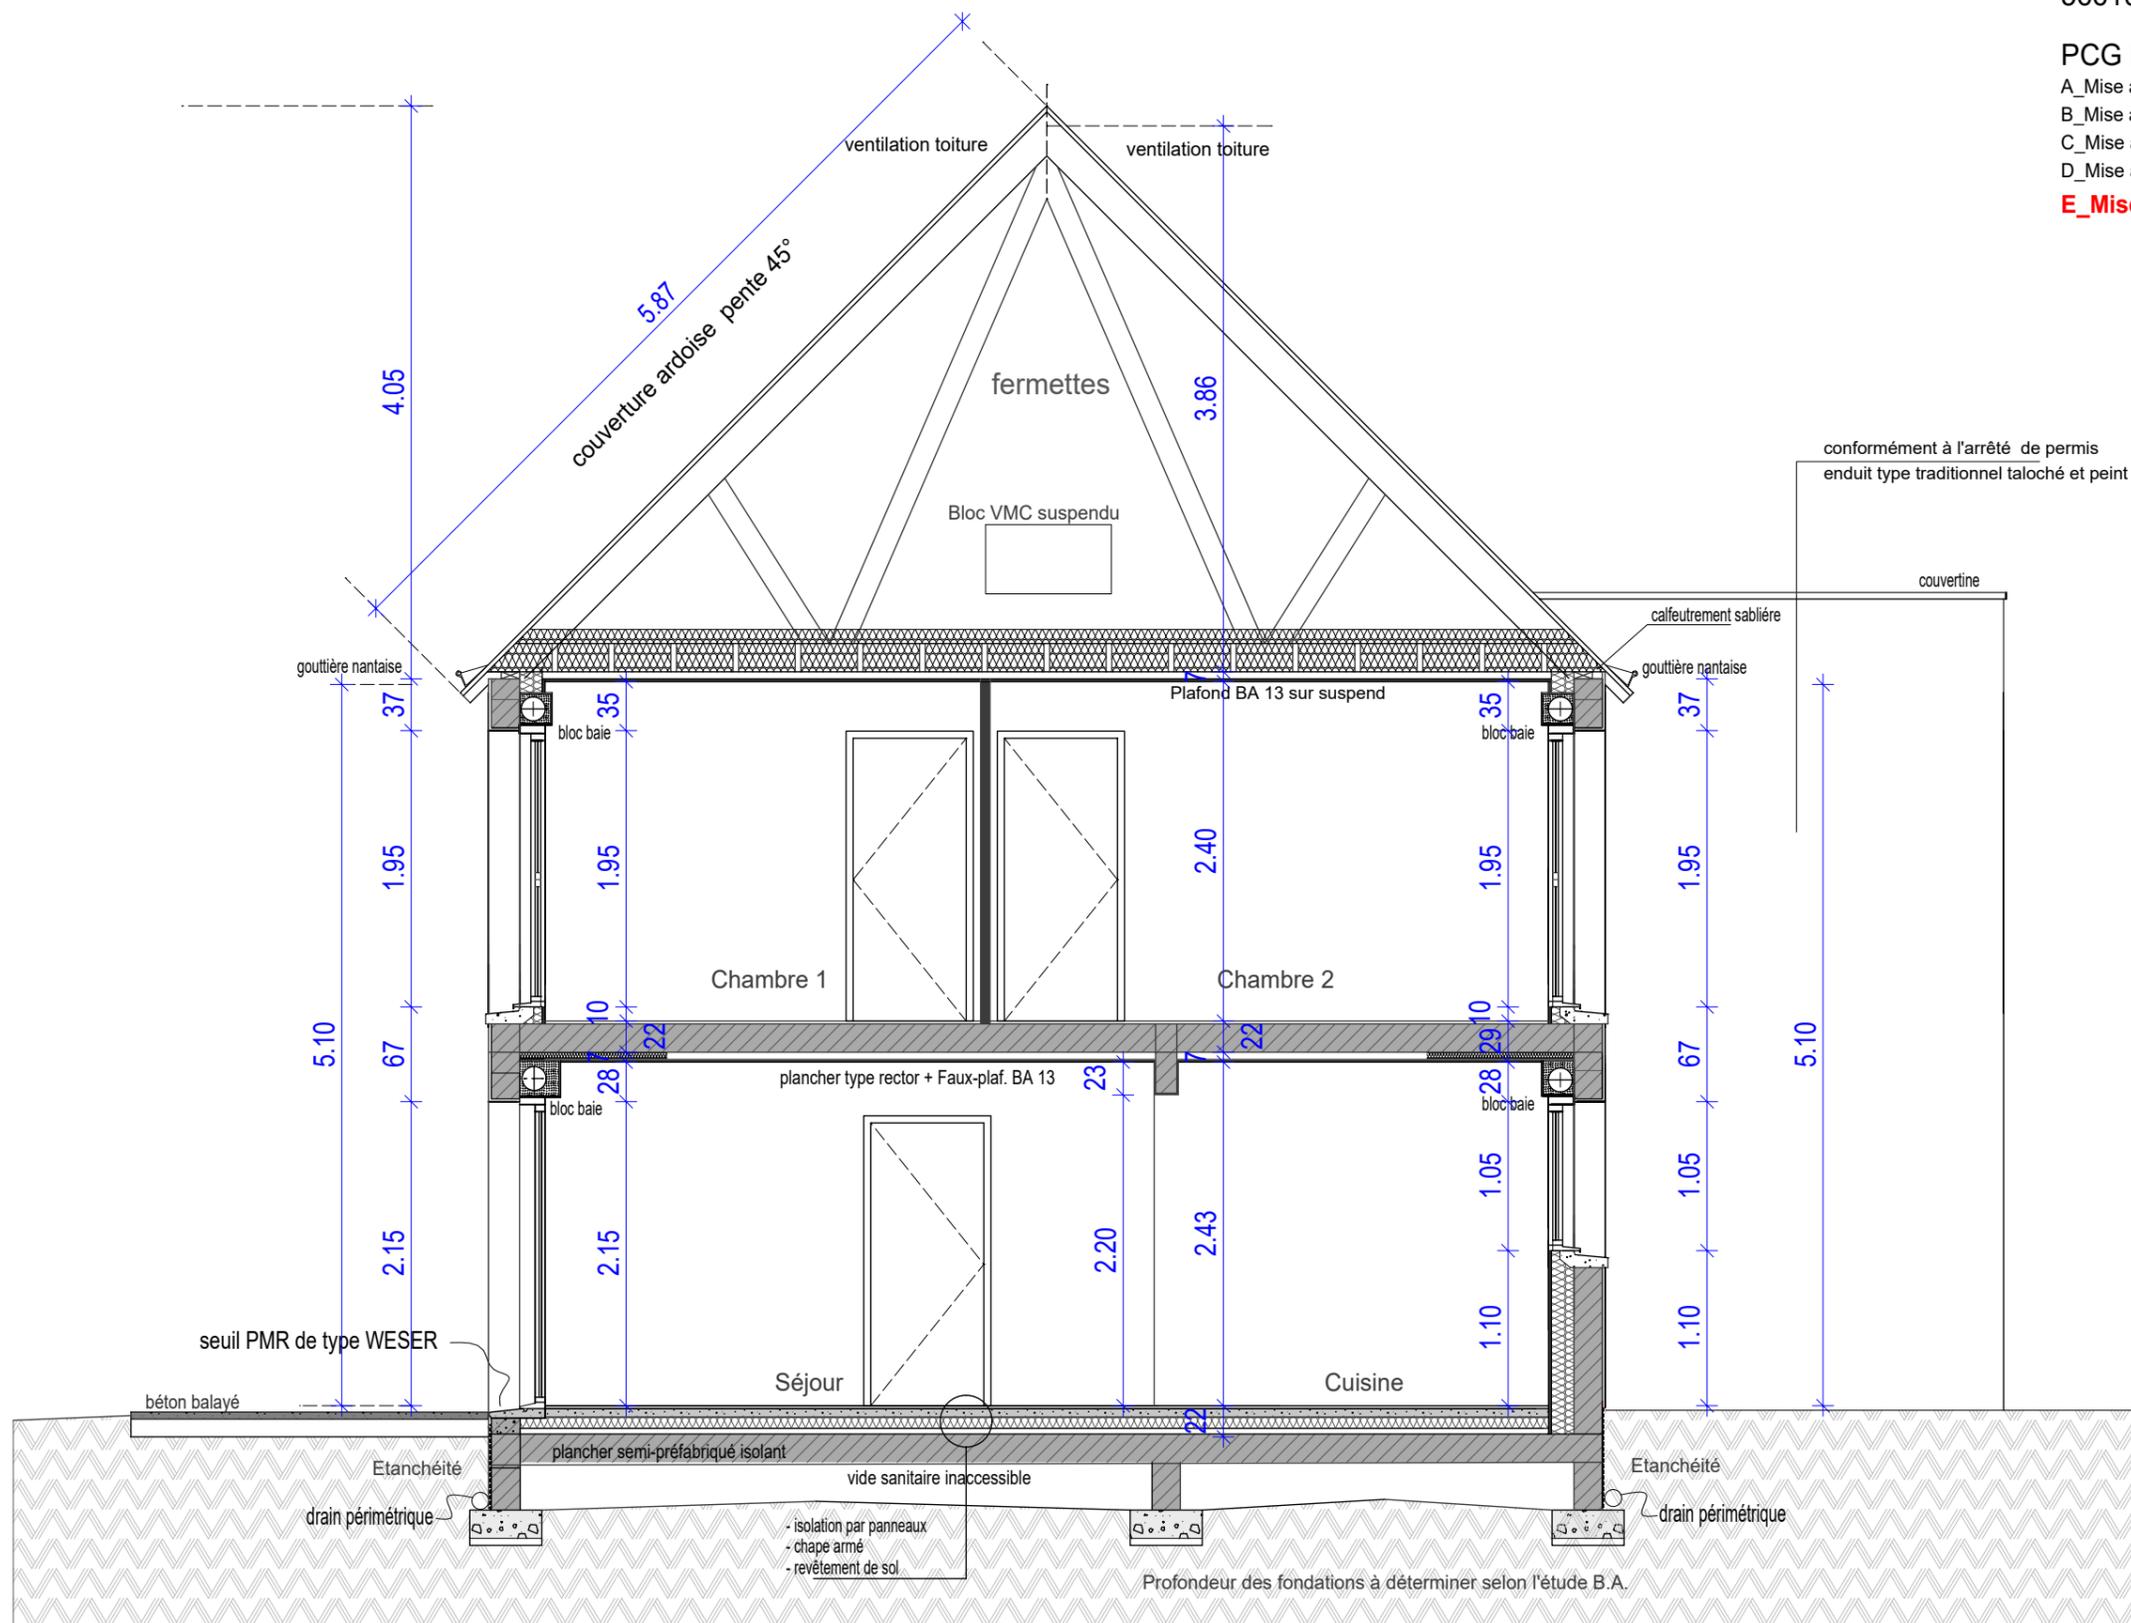

COUPE B1 Pavillon 1 T4

6p1

échelle 1/50ème

PCG le 03 Septembre 2019


A_Mise à jour le 18 Novembre 2019

B_Mise à jour le 15 Janvier 2020

C_Mise à jour le 13 Février 2020

D_Mise à jour le 07 Septembre 2021


E_Mise à jour le 28 Octobre 2021

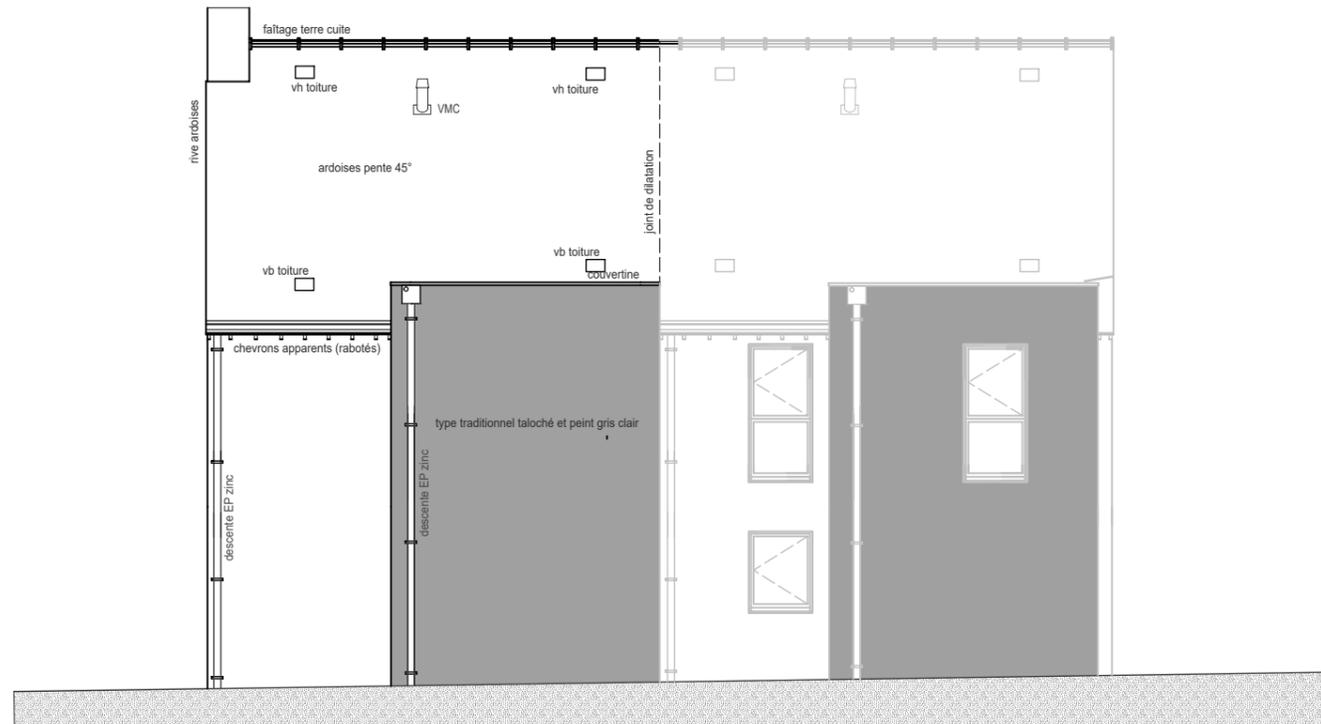

Elévation NORD pavillon 1



Elévation SUD pavillon 1

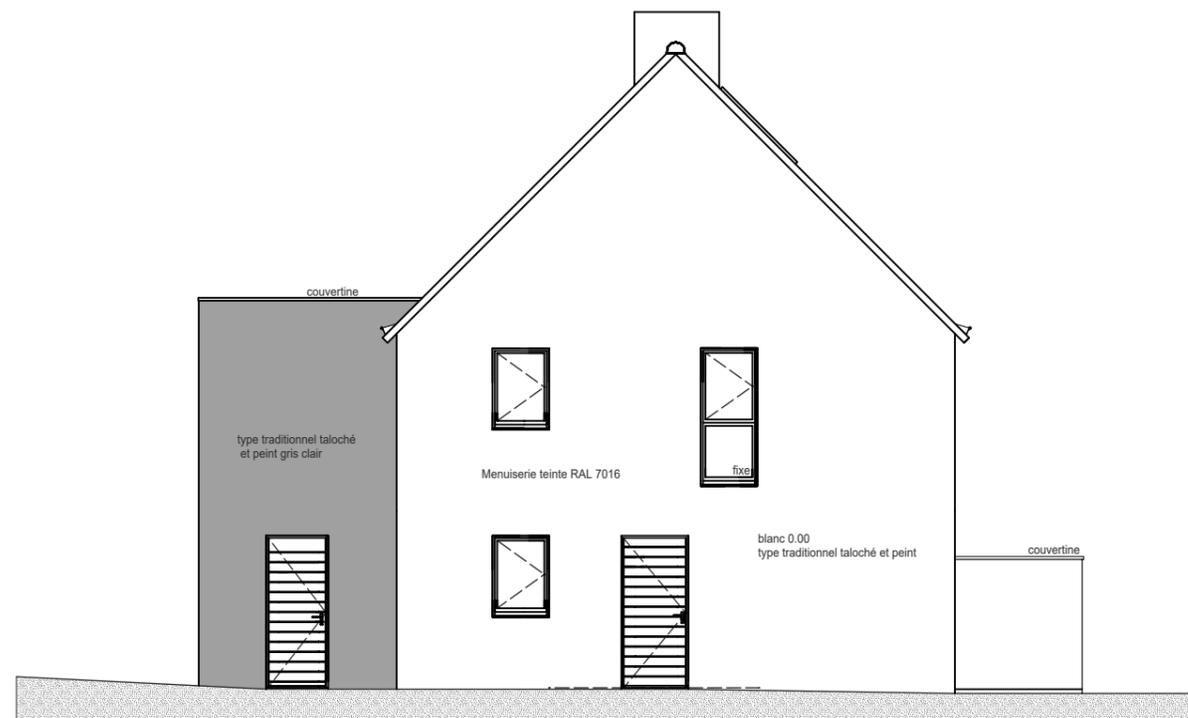

Elévation OUEST pavillon 1

7p1

échelle 1/100ème

PCG le 03 Septembre 2019


A_Mise à jour le 18 Novembre 2019

B_Mise à jour le 15 Janvier 2020

C_Mise à jour le 13 Février 2020

D_Mise à jour le 07 Septembre 2021

E_Mise à jour le 28 Octobre 2021

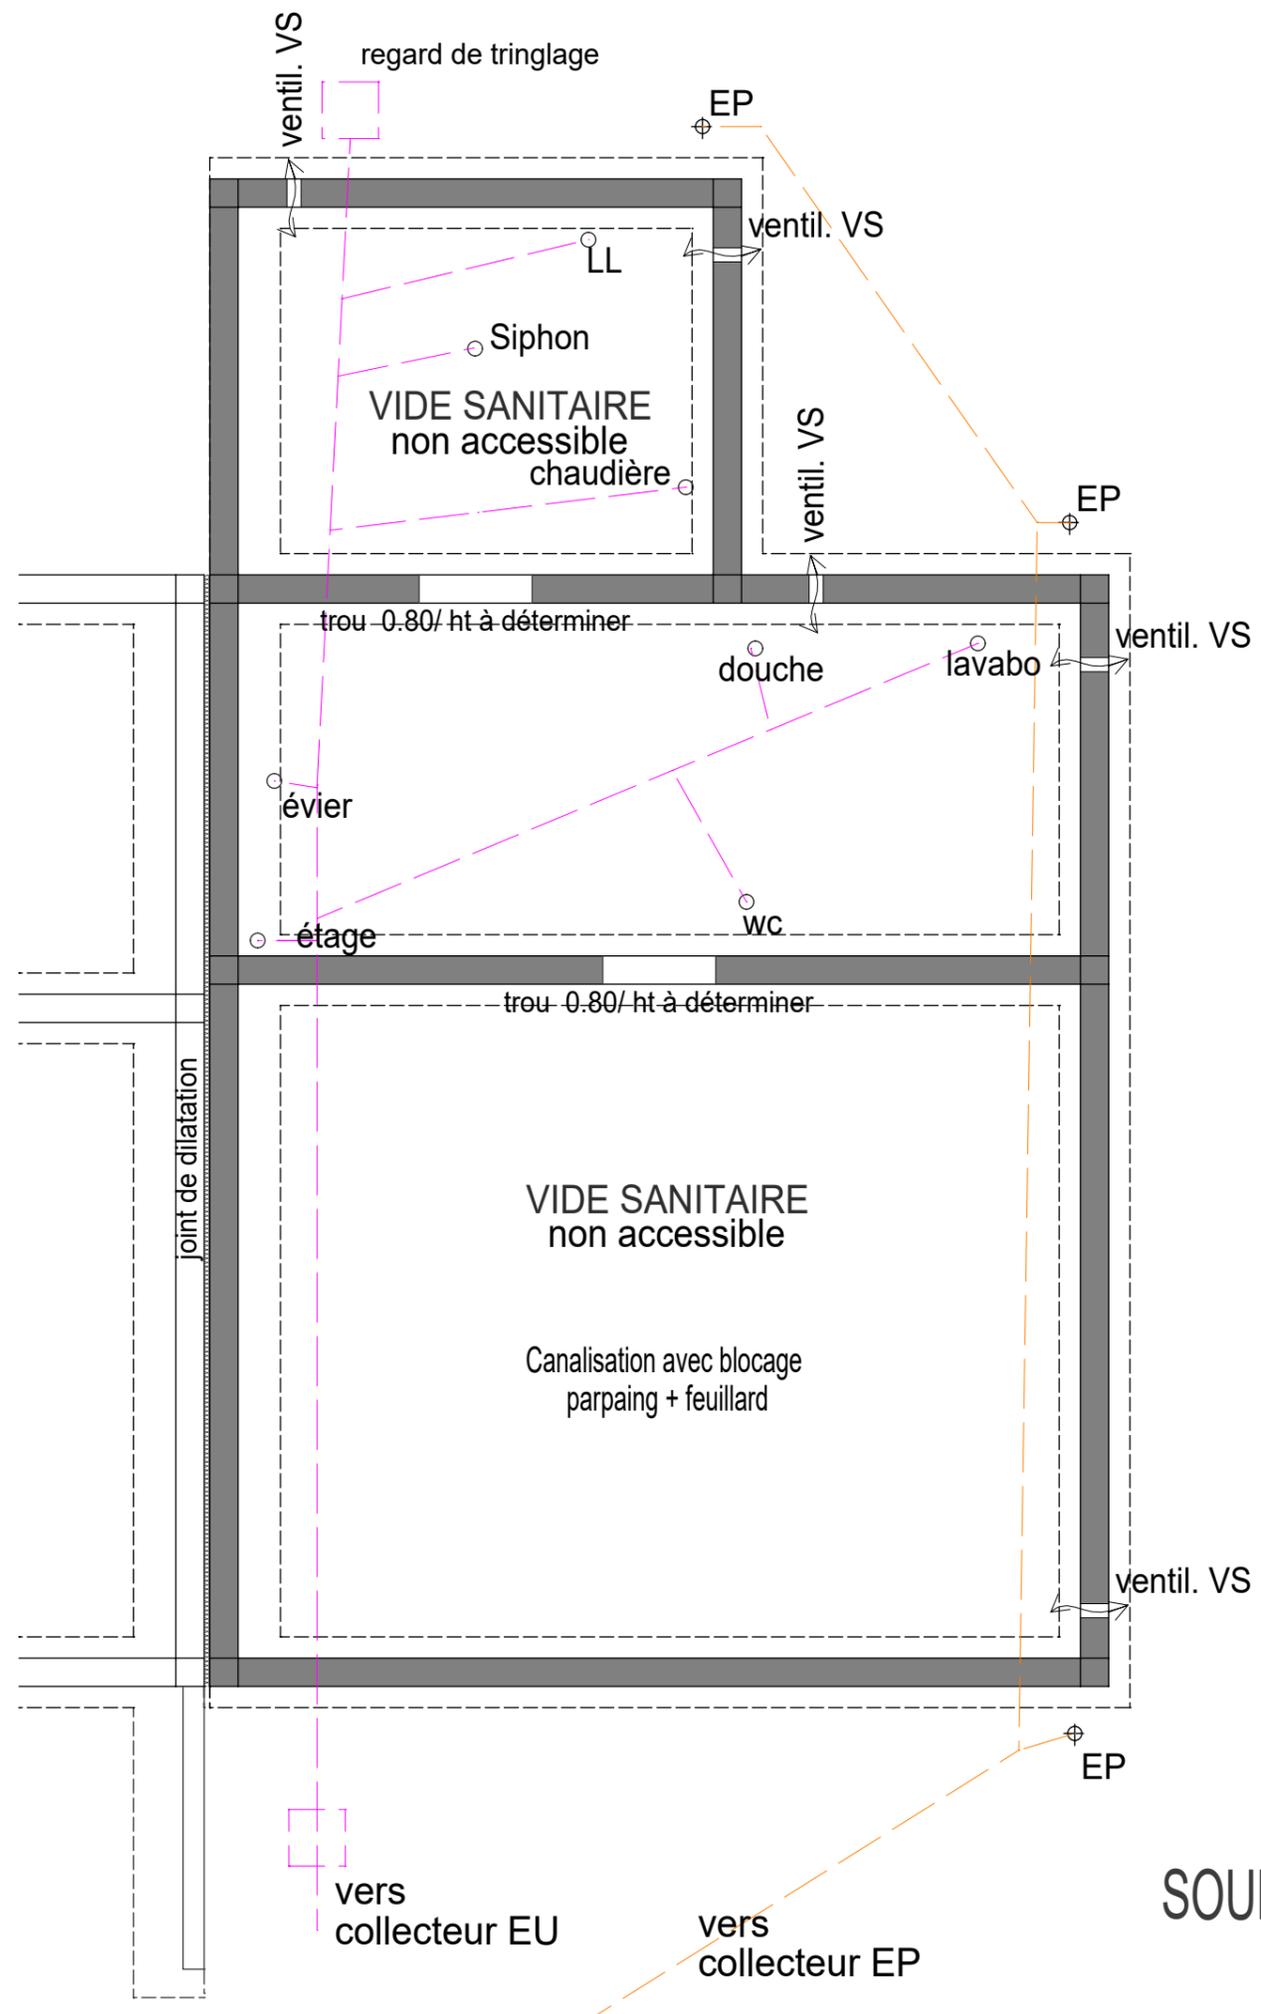

SOUBASSEMENT PAVILLON n°2 T4

8p2

échelle 1/50ème

PCG le 03 Septembre 2019


A_Mise à jour le 18 Novembre 2019

B_Mise à jour le 15 Janvier 2020

C_Mise à jour le 13 Février 2020

D_Mise à jour le 07 Septembre 2021

E_Mise à jour le 28 Octobre 2021

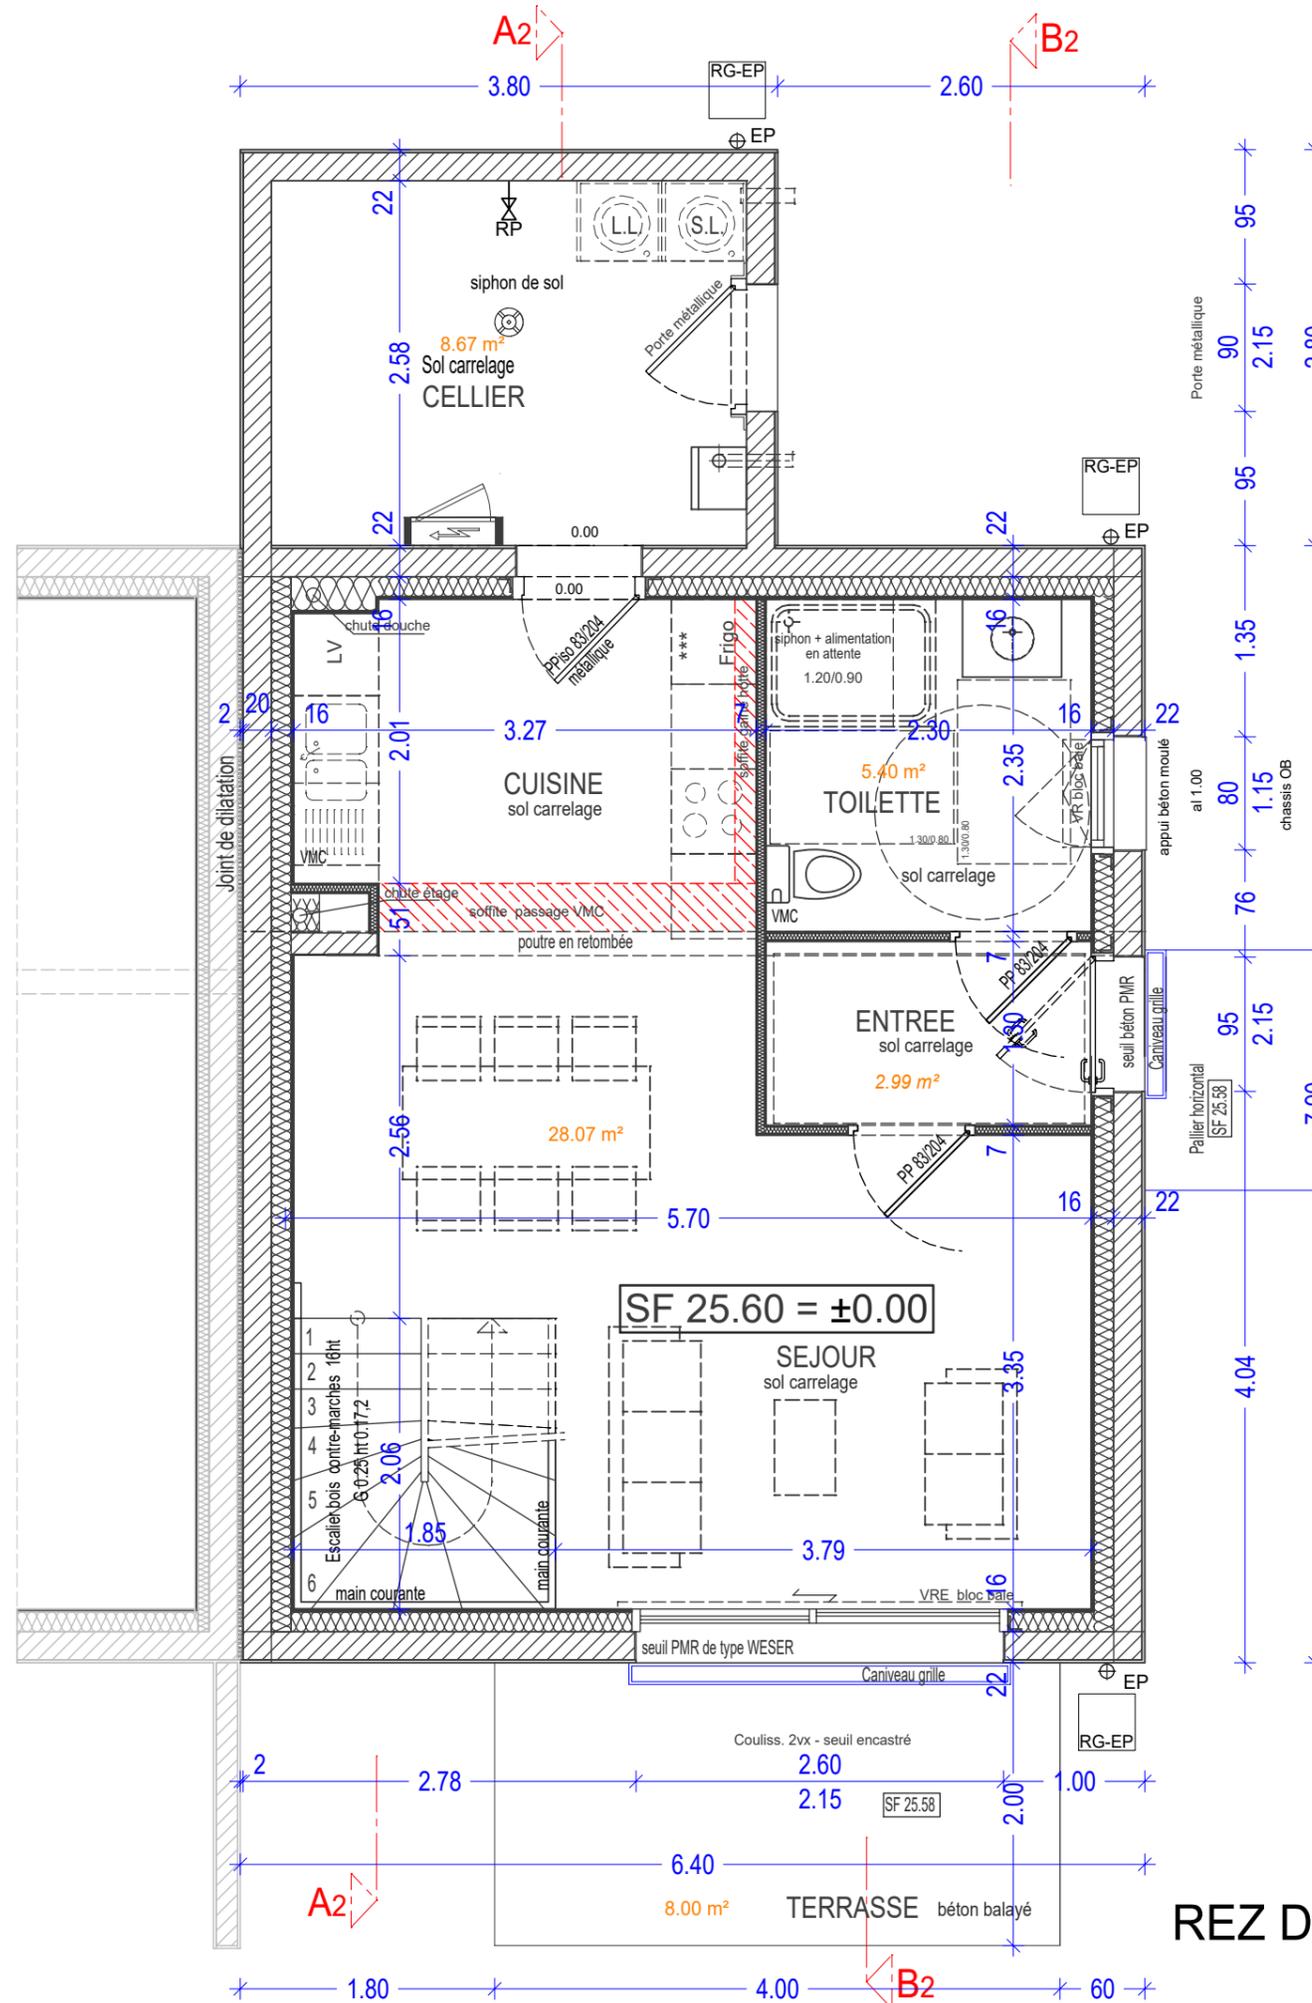

REZ DE CHAUSSEE Pavillon 2 T4

9p2

échelle 1/50ème

PCG le 03 Septembre 2019


A_Mise à jour le 18 Novembre 2019

B_Mise à jour le 15 Janvier 2020

C_Mise à jour le 13 Février 2020

D_Mise à jour le 07 Septembre 2021

E_Mise à jour le 28 Octobre 2021

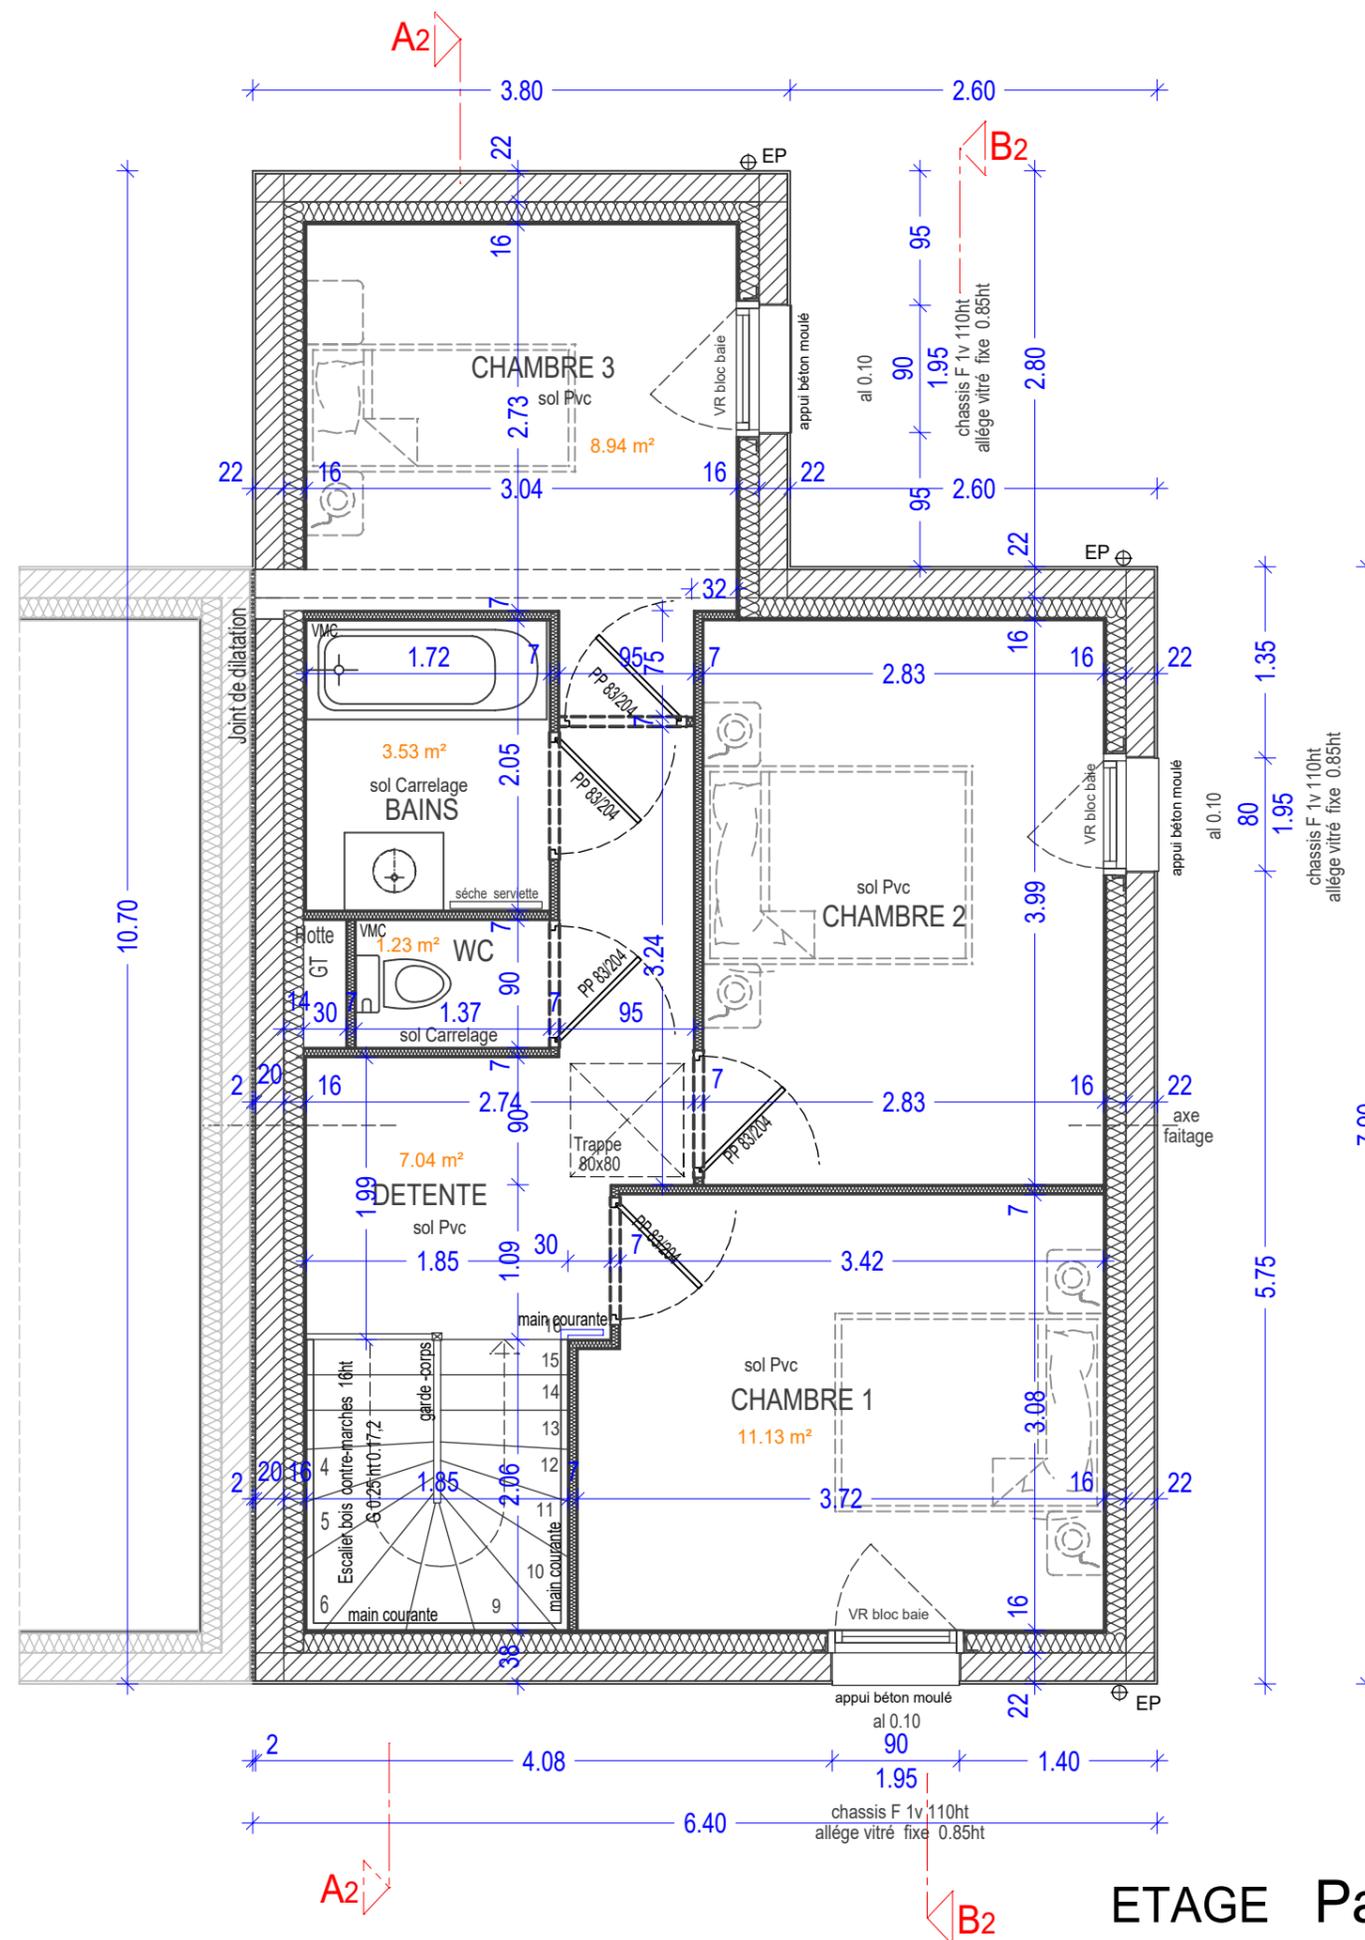

ETAGE Pavillon 2 T4

10p2

échelle 1/50ème

PCG le 03 Septembre 2019


A_Mise à jour le 18 Novembre 2019

B_Mise à jour le 15 Janvier 2020

C_Mise à jour le 13 Février 2020

D_Mise à jour le 07 Septembre 2021

E_Mise à jour le 28 Octobre 2021

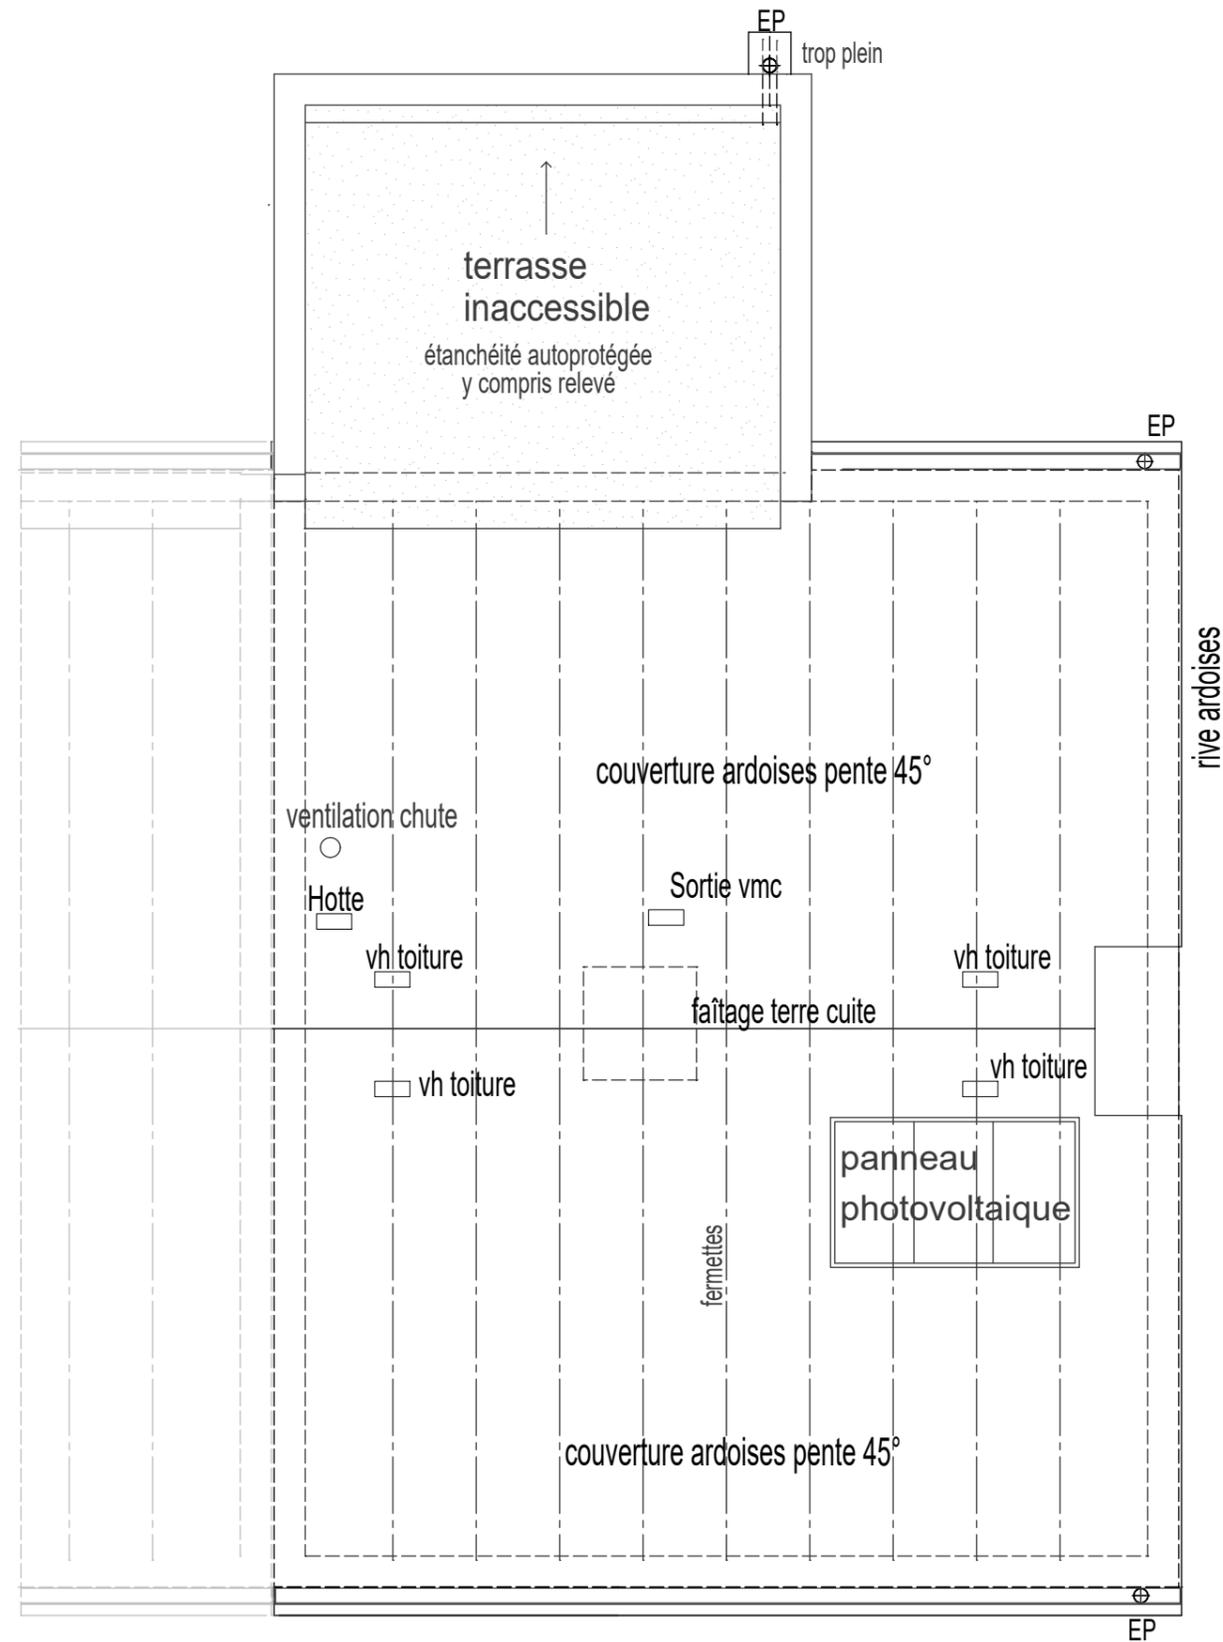

PLAN DE TOITURE PAVILLON n°2 T4

PCG le 03 Septembre 2019


A_Mise à jour le 18 Novembre 2019

B_Mise à jour le 15 Janvier 2020

C_Mise à jour le 13 Février 2020

D_Mise à jour le 07 Septembre 2021


E_Mise à jour le 28 Octobre 2021

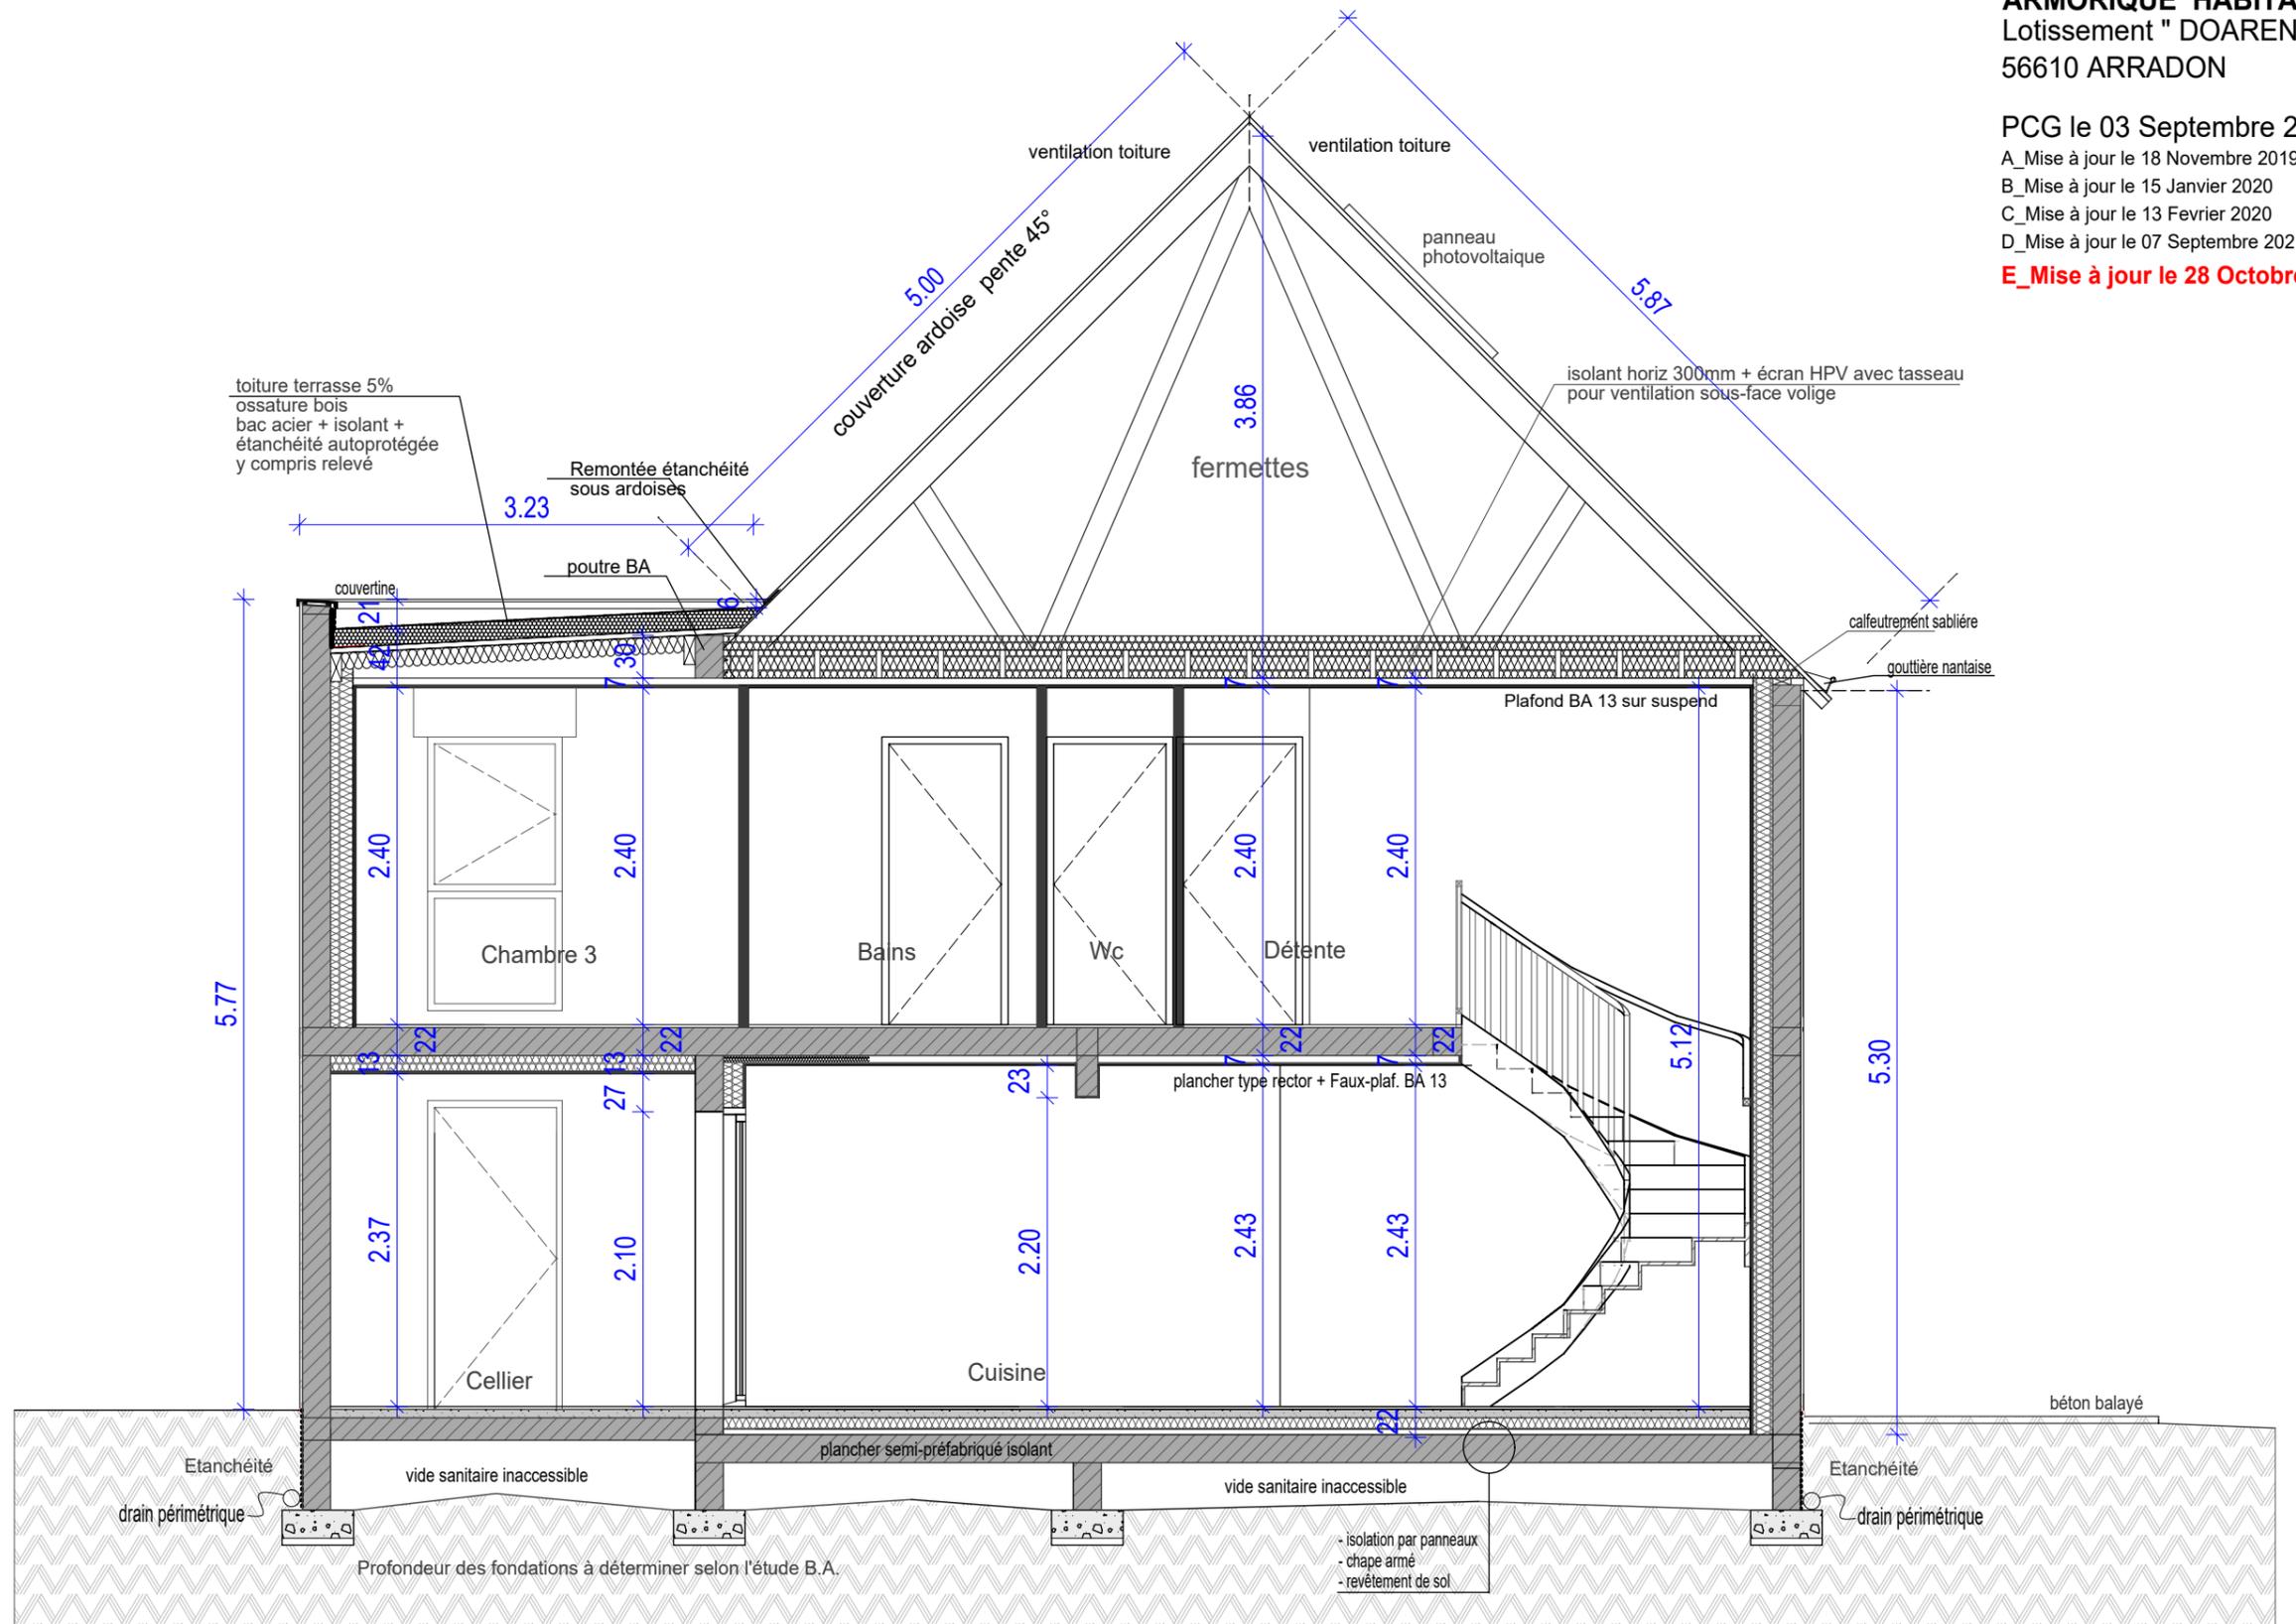

COUPE A2 Pavillon 2 T4

12p2

échelle 1/50ème

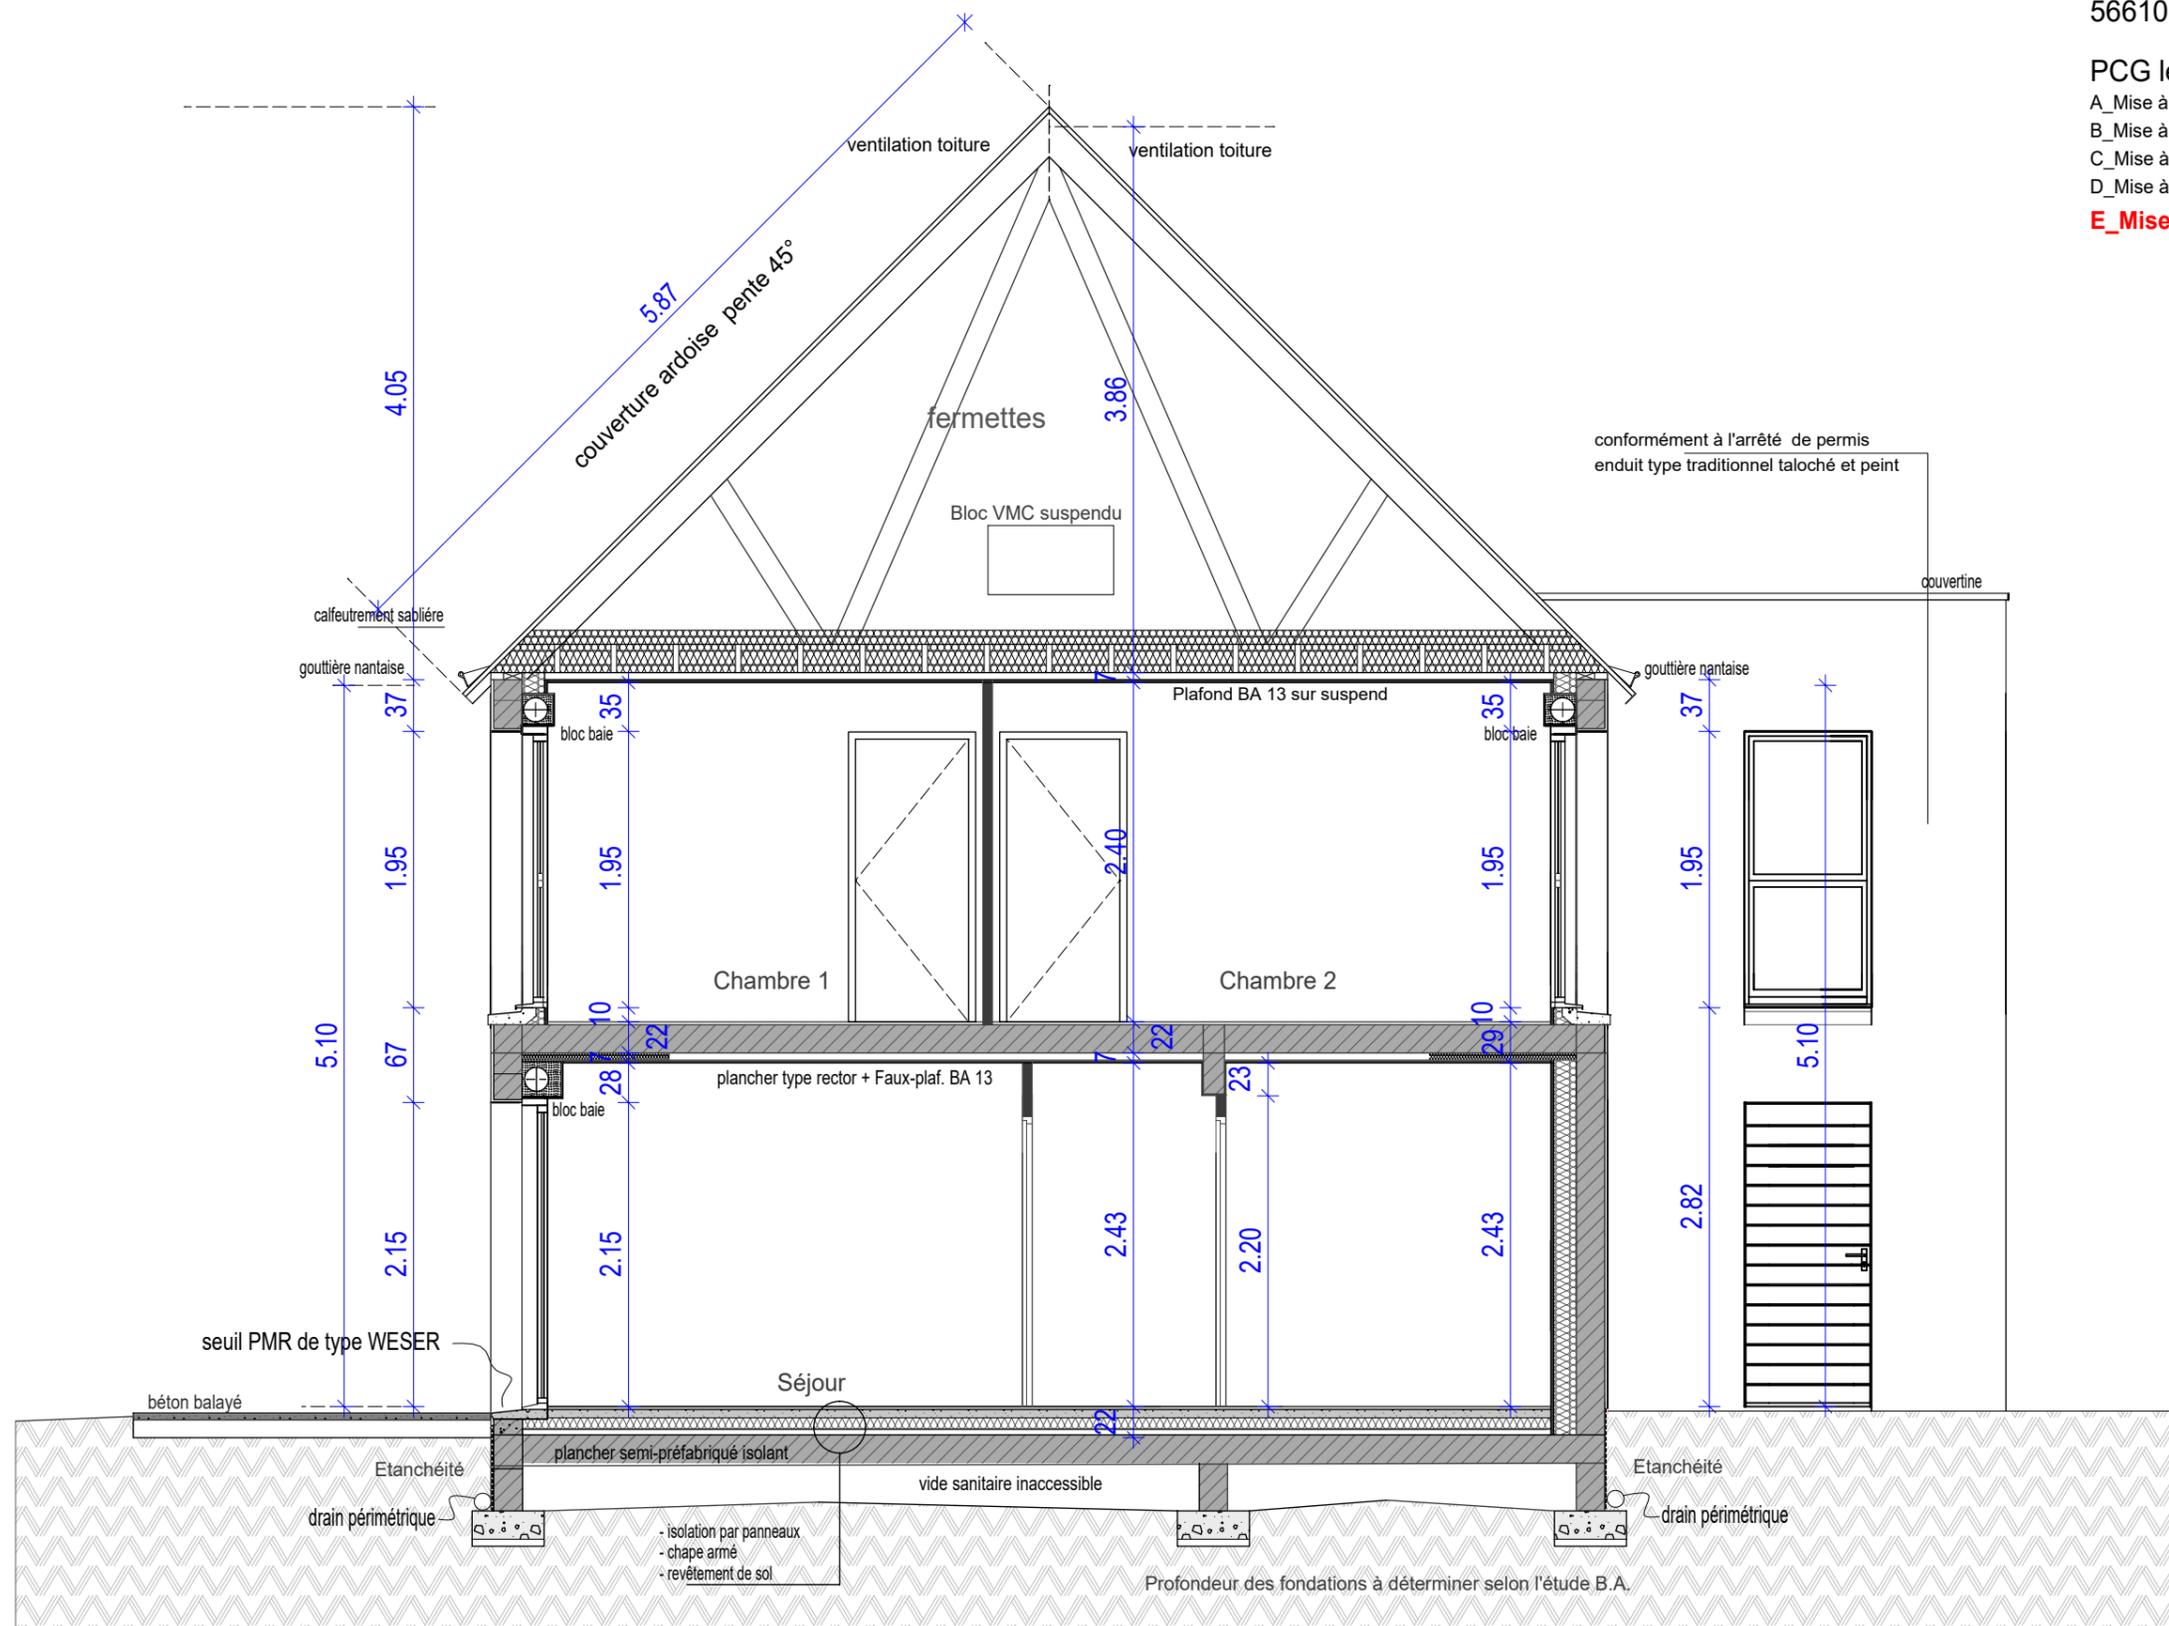

COUPE B2 Pavillon 2 T4

PCG le 03 Septembre 2019


A_Mise à jour le 18 Novembre 2019

B_Mise à jour le 15 Janvier 2020


C_Mise à jour le 13 Février 2020

D_Mise à jour le 07 Septembre 2021

E_Mise à jour le 28 Octobre 2021

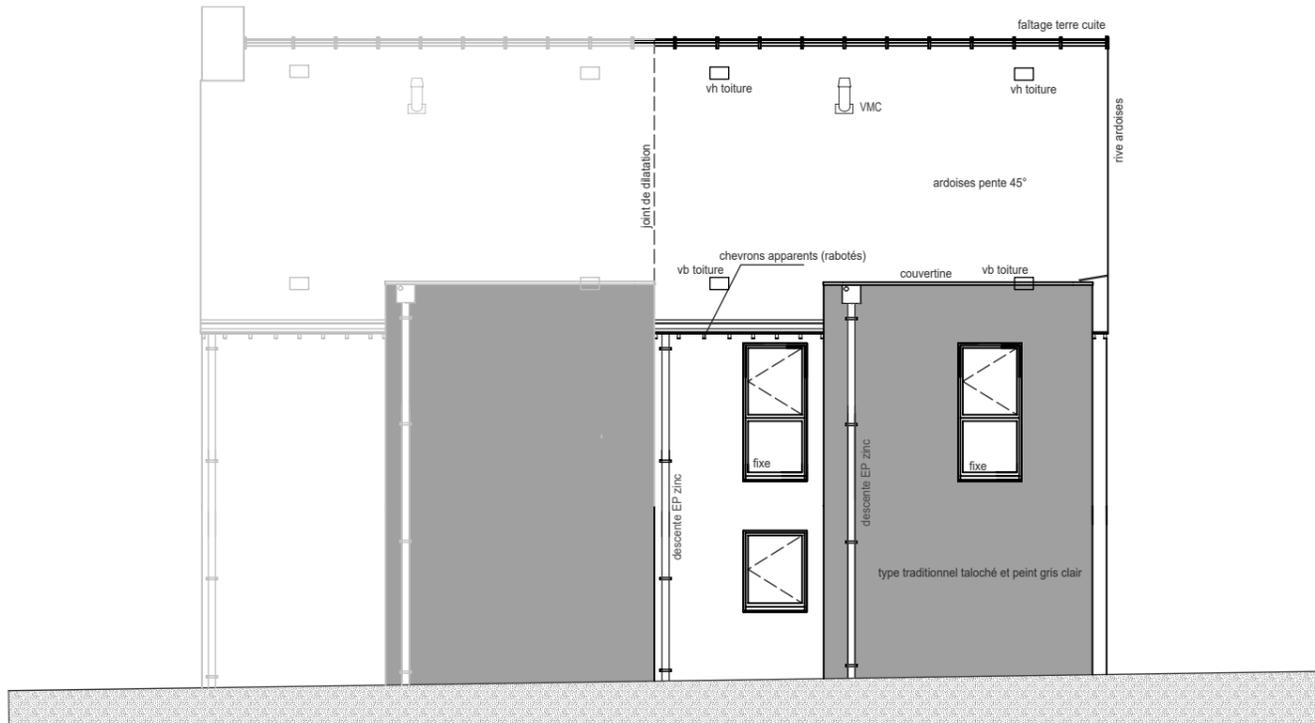

Elévation NORD pavillon 2

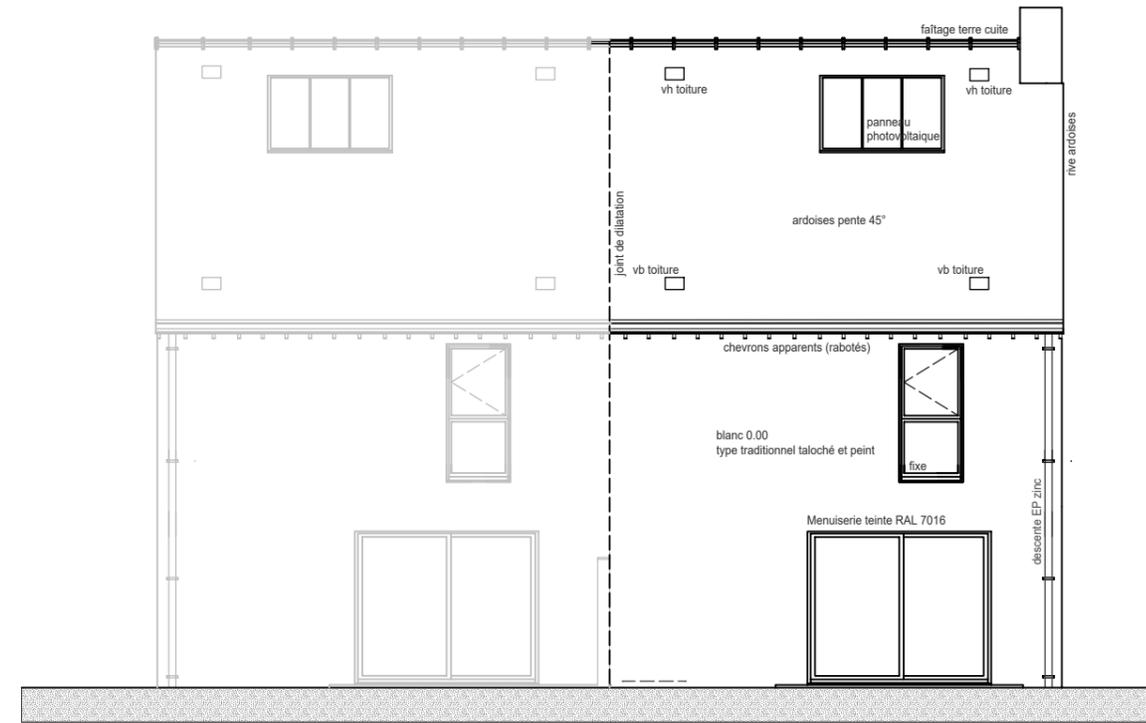

Elévation SUD pavillon 2



Elévation EST pavillon 2

14p2

échelle 1/100ème

PCG le 03 Septembre 2019


A_Mise à jour le 18 Novembre 2019

B_Mise à jour le 15 Janvier 2020

C_Mise à jour le 13 Février 2020

D_Mise à jour le 07 Septembre 2021

E_Mise à jour le 28 Octobre 2021

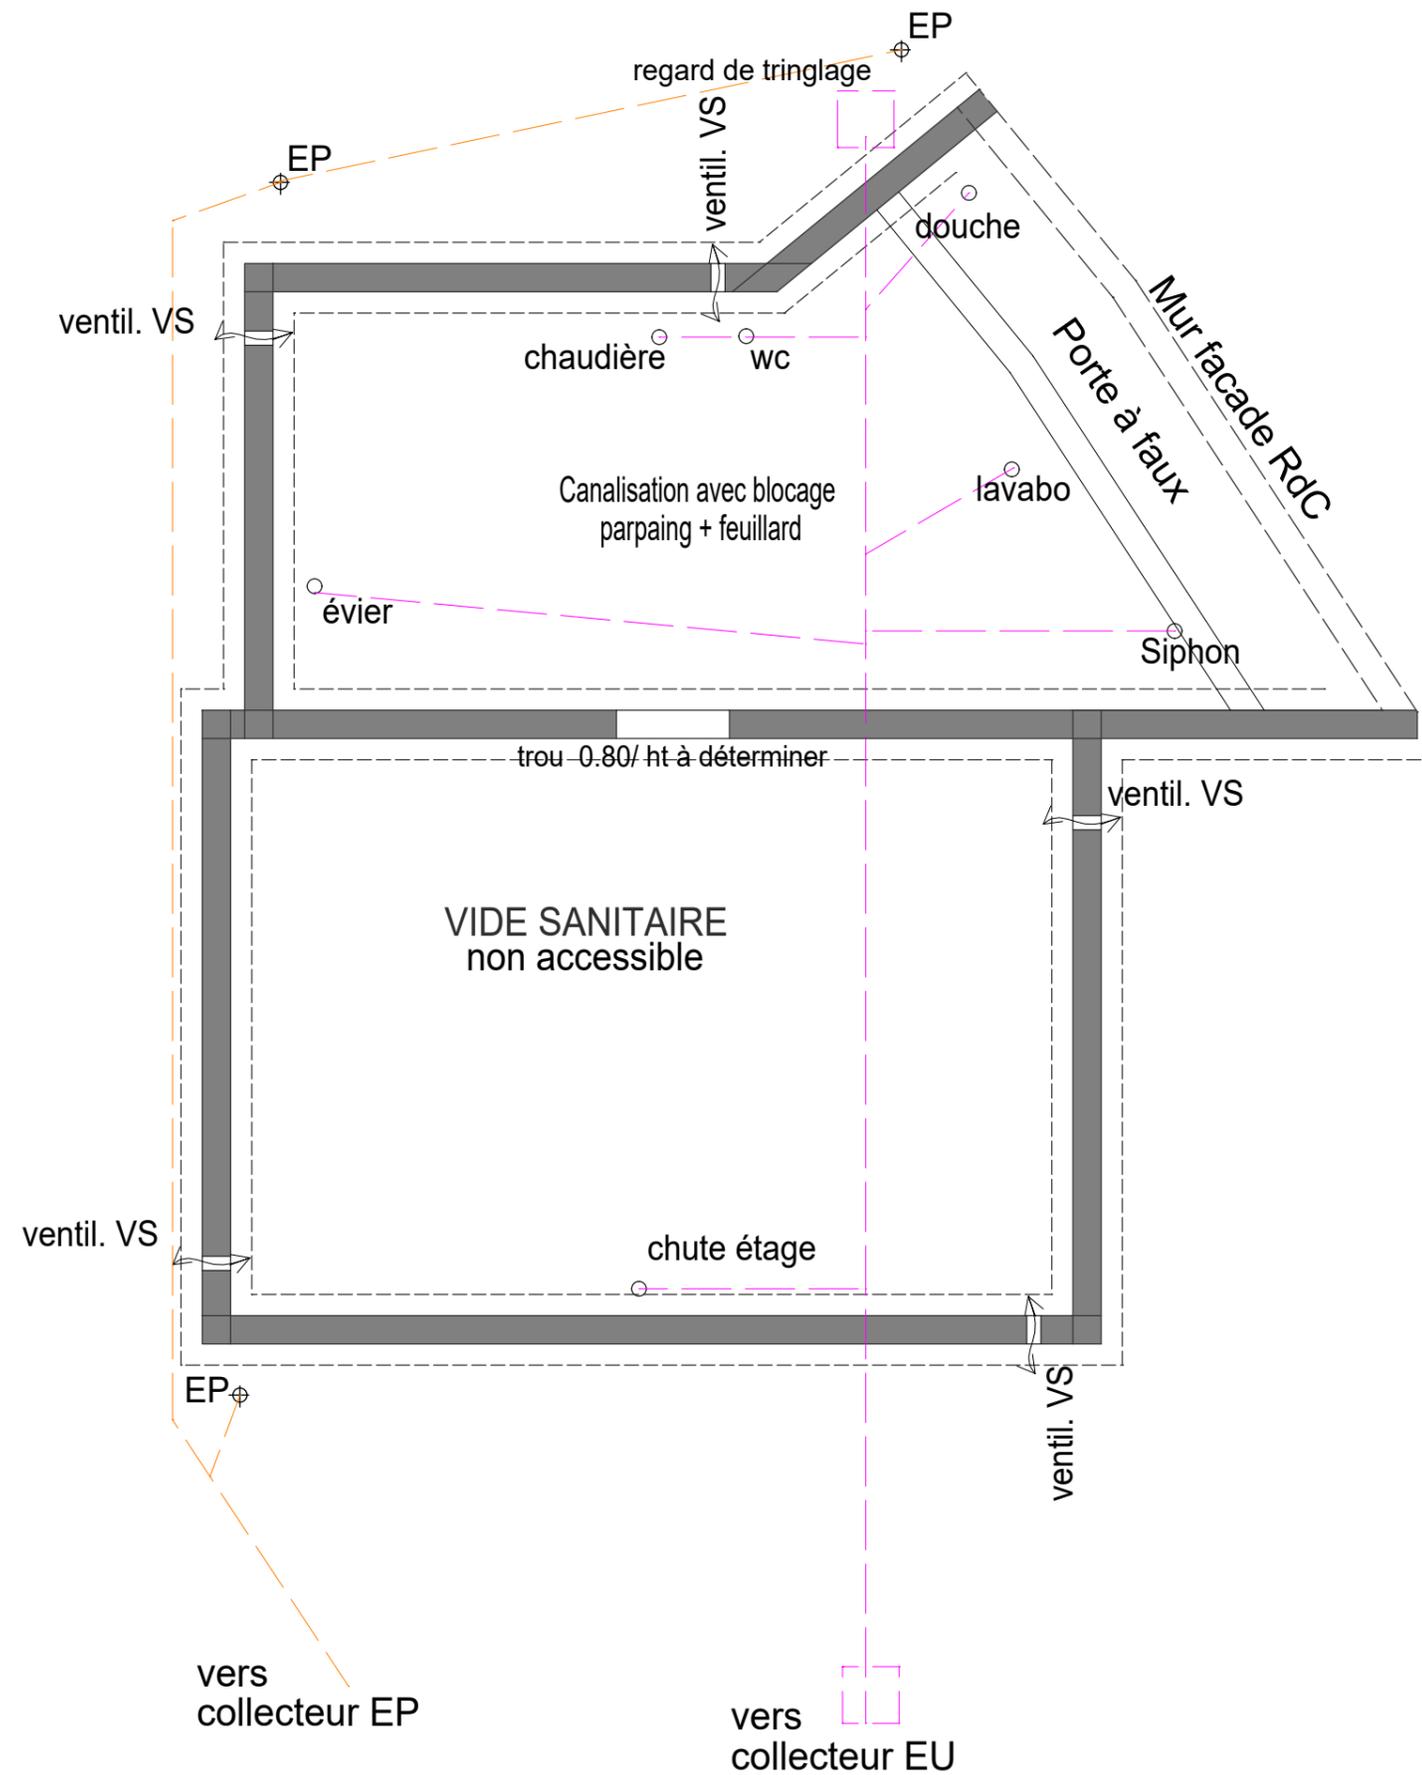

PCG le 03 Septembre 2019


A_Mise à jour le 18 Novembre 2019

B_Mise à jour le 15 Janvier 2020

C_Mise à jour le 13 Fevrier 2020

D_Mise à jour le 07 Septembre 2021

E_Mise à jour le 28 Octobre 2021

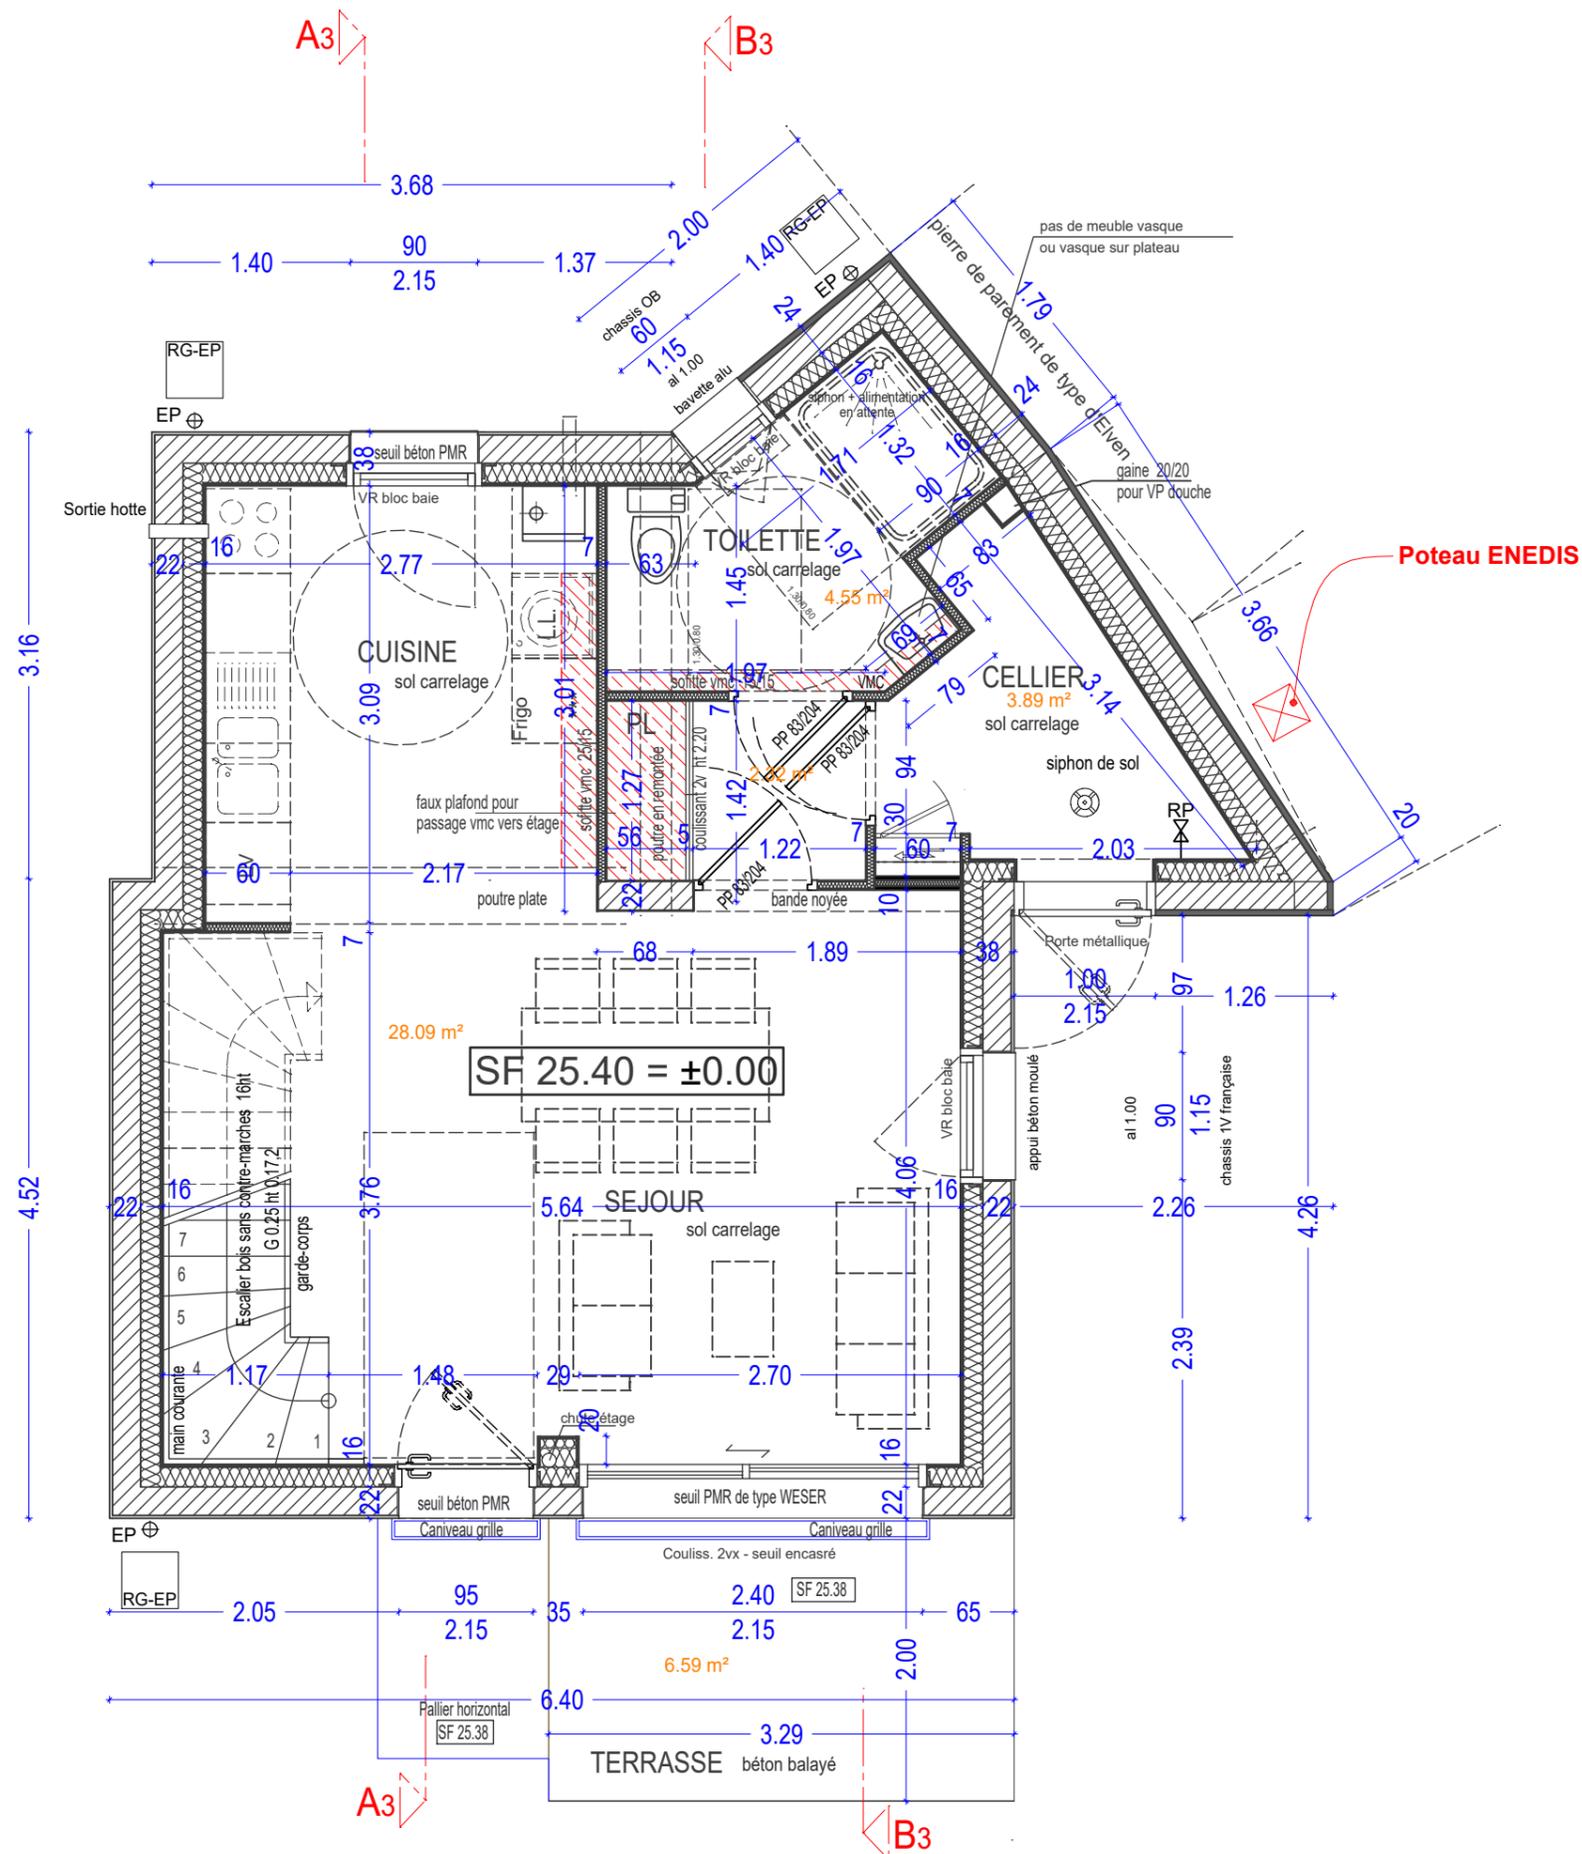

REZ DE CHAUSSEE Pavillon 3 T3

16p3

échelle 1/50ème

PCG le 03 Septembre 2019


A_Mise à jour le 18 Novembre 2019

B_Mise à jour le 15 Janvier 2020

C_Mise à jour le 13 Février 2020

D_Mise à jour le 07 Septembre 2021

E_Mise à jour le 28 Octobre 2021

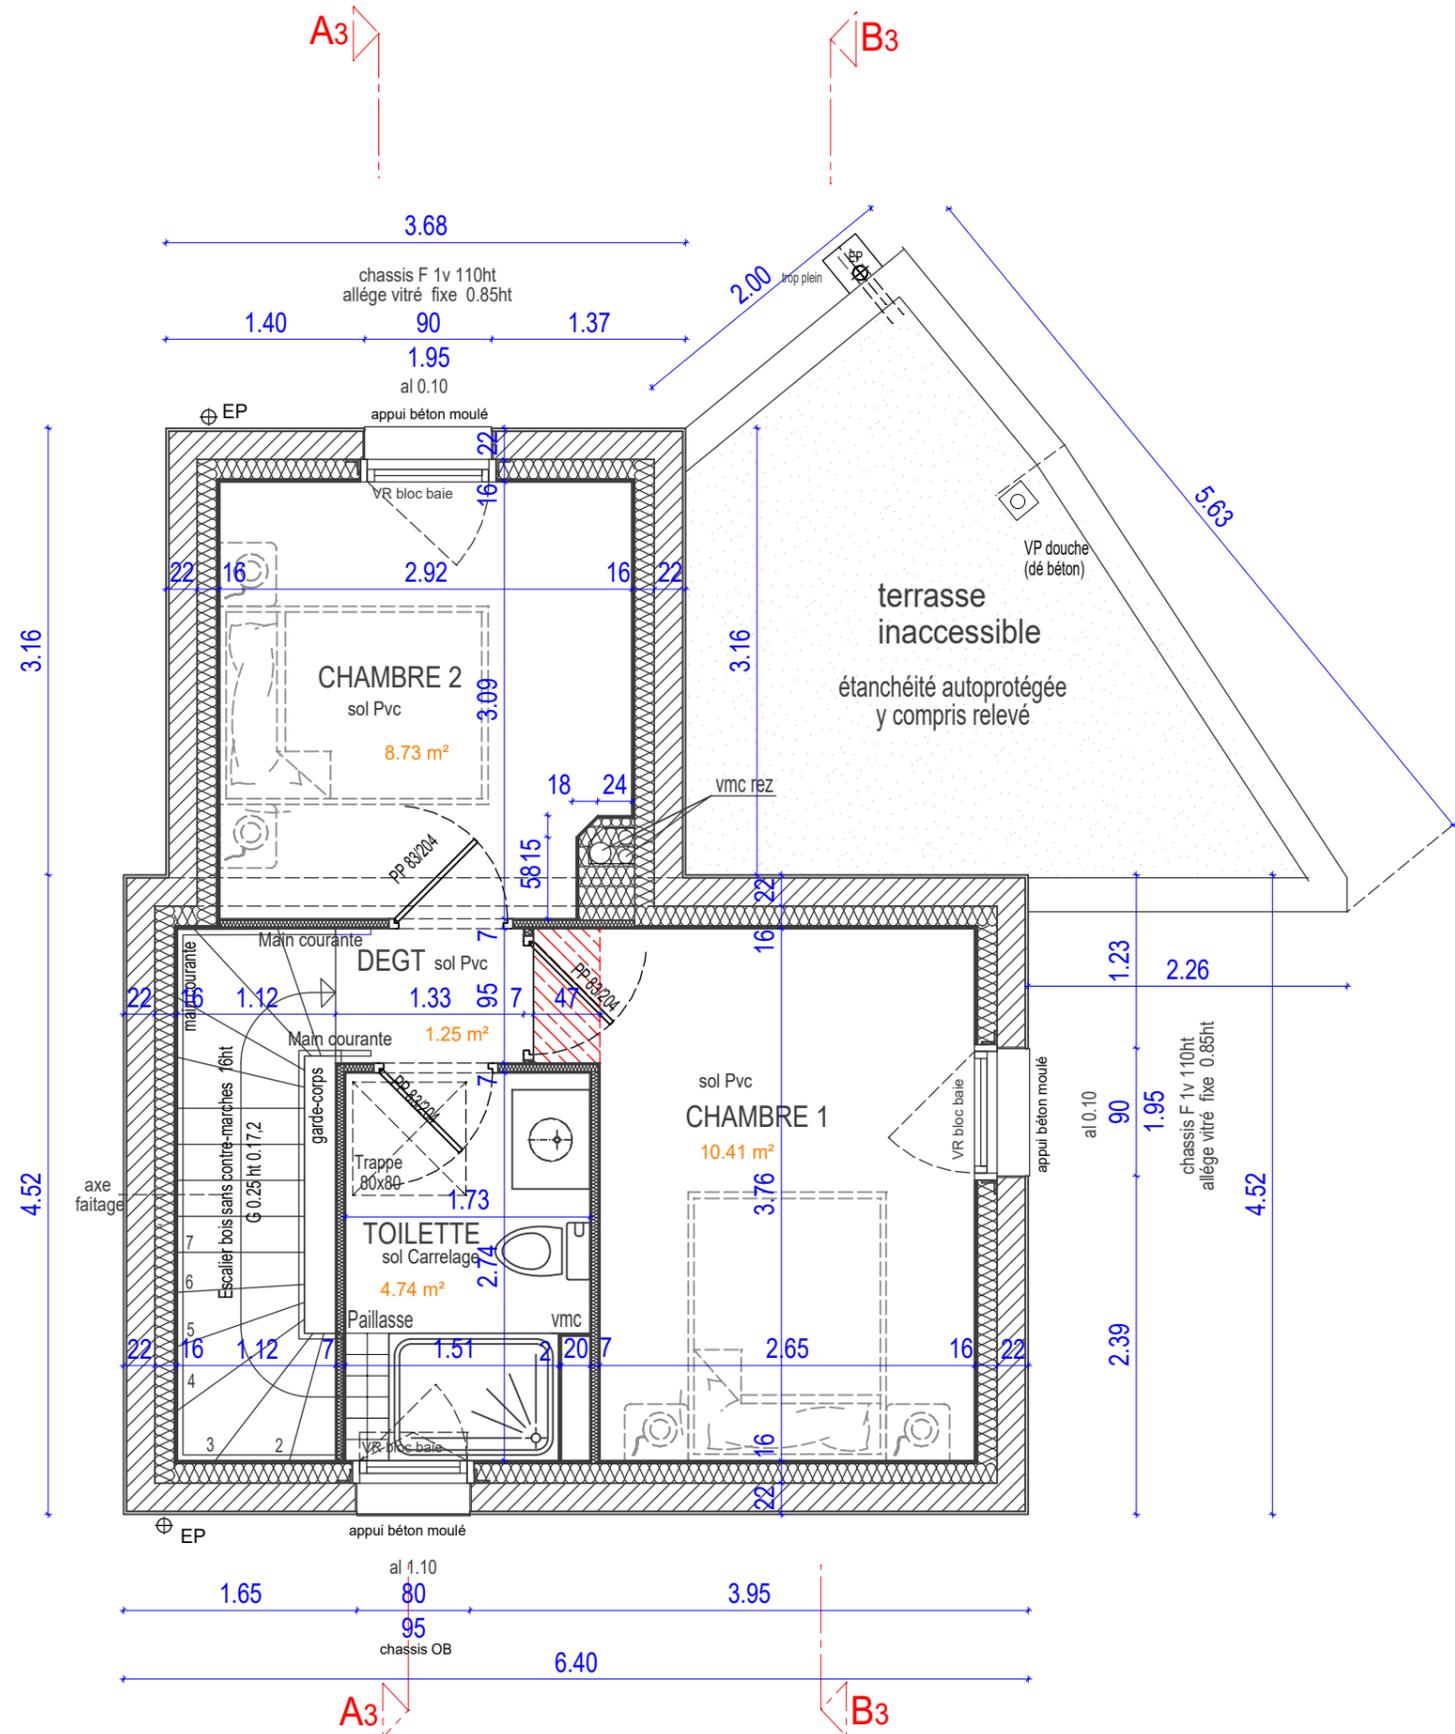

ETAGE Pavillon 3 T3

PCG le 03 Septembre 2019


A_Mise à jour le 18 Novembre 2019

B_Mise à jour le 15 Janvier 2020

C_Mise à jour le 13 Février 2020

D_Mise à jour le 07 Septembre 2021

E_Mise à jour le 28 Octobre 2021

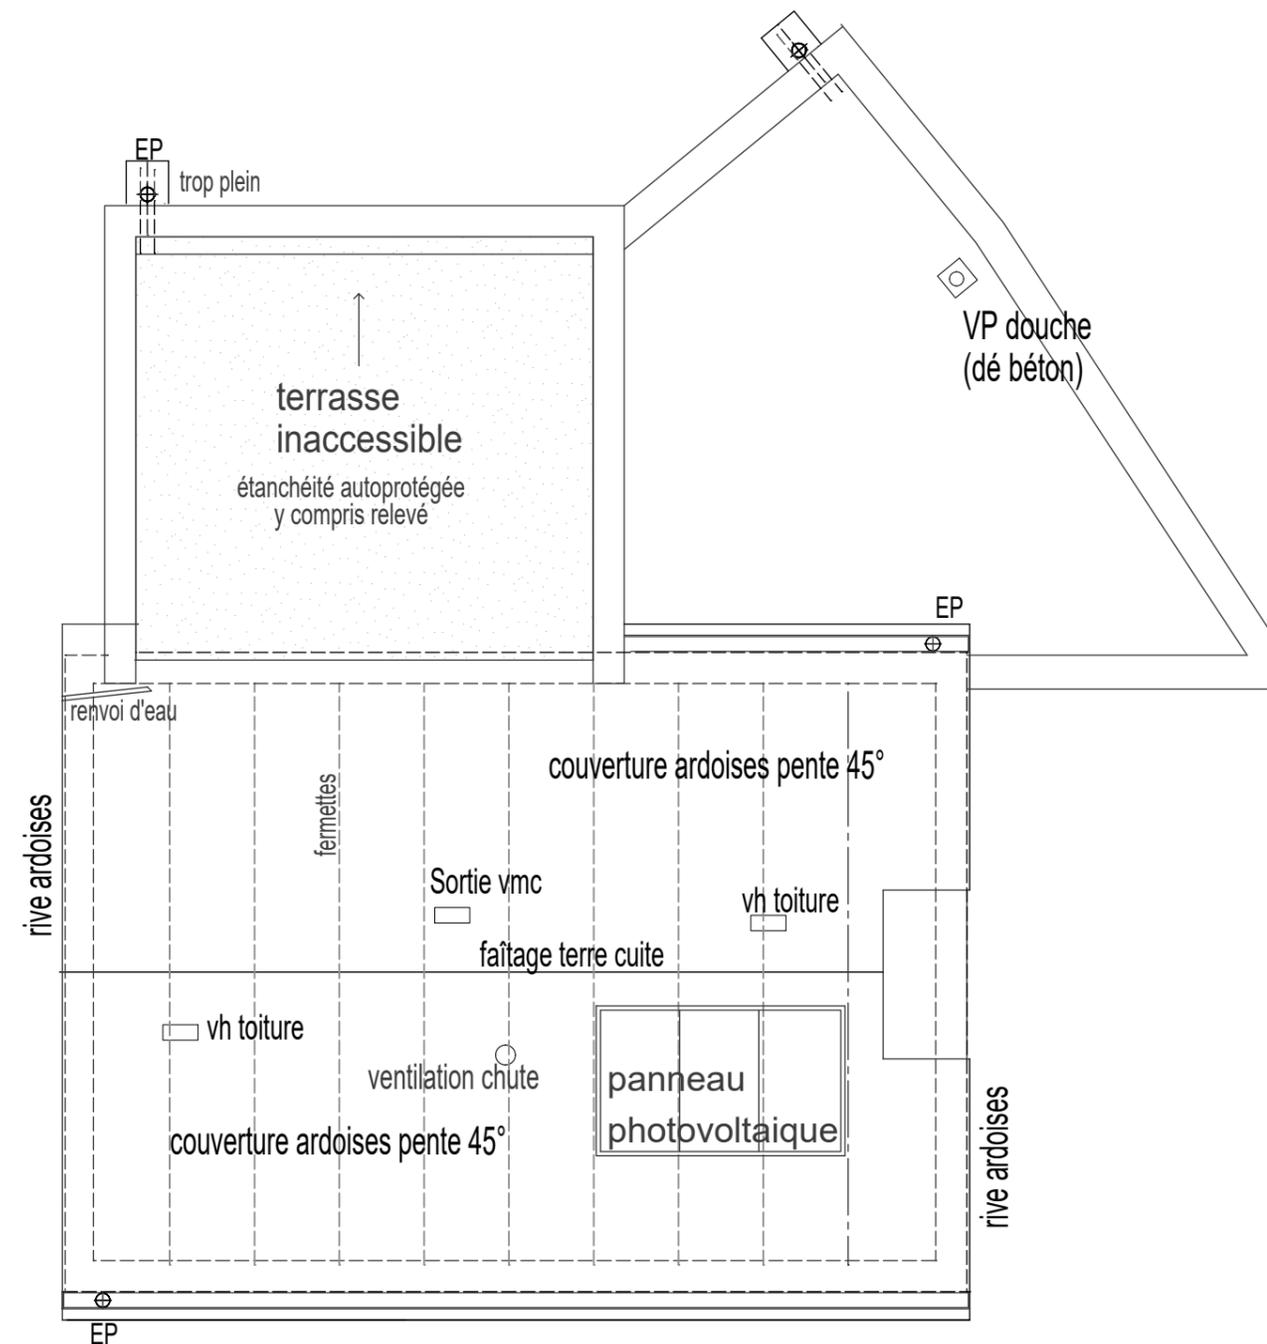

PLAN DE TOITURE PAVILLON n°3 T3

PCG le 03 Septembre 2019


A_Mise à jour le 18 Novembre 2019

B_Mise à jour le 15 Janvier 2020

C_Mise à jour le 13 Février 2020

D_Mise à jour le 07 Septembre 2021

E_Mise à jour le 28 Octobre 2021

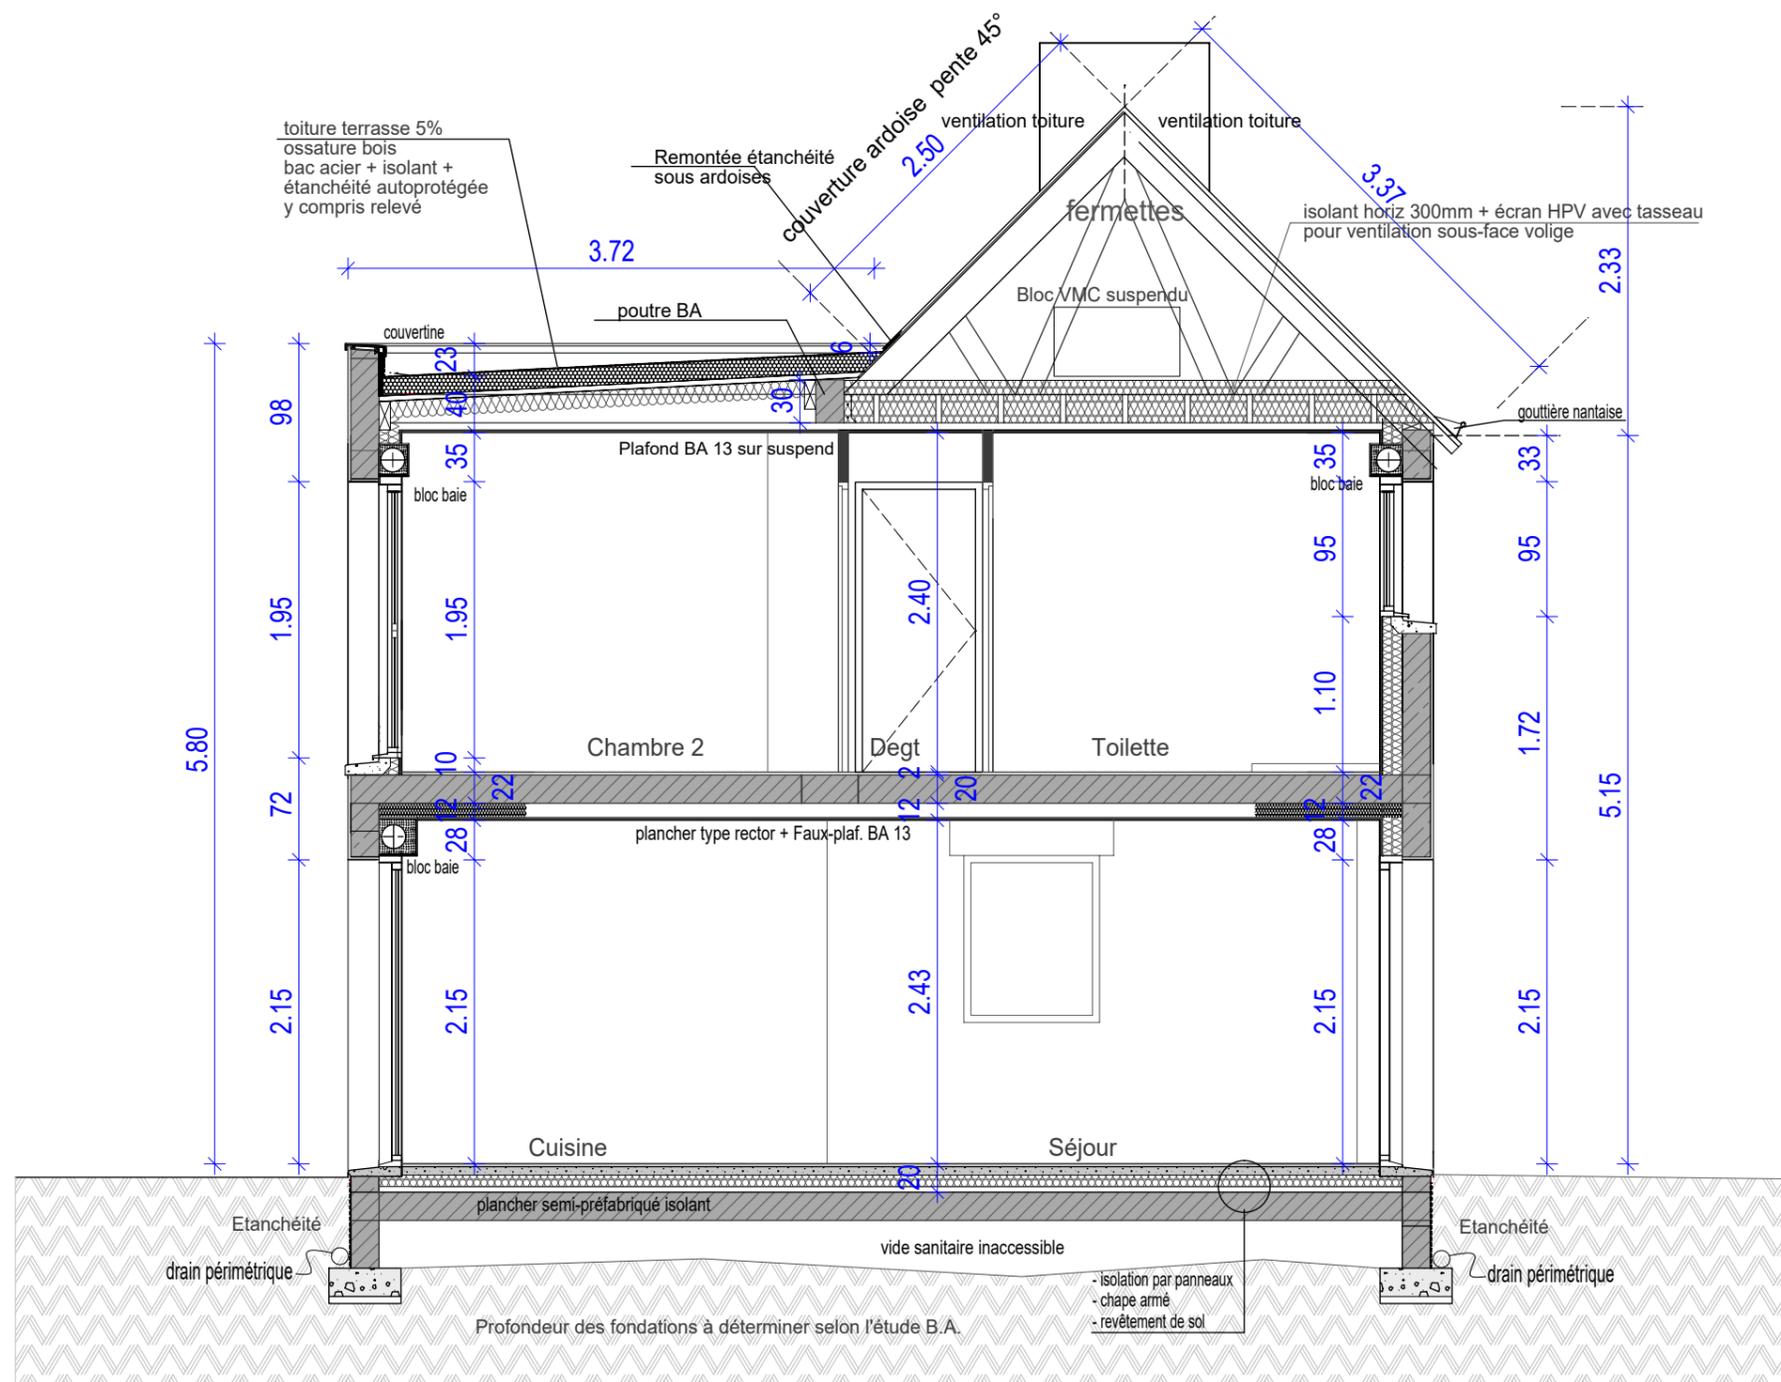

COUPE A3 Pavillon 3 T3

PCG le 03 Septembre 2019


A_Mise à jour le 18 Novembre 2019

B_Mise à jour le 15 Janvier 2020

C_Mise à jour le 13 Février 2020

D_Mise à jour le 07 Septembre 2021


E_Mise à jour le 28 Octobre 2021

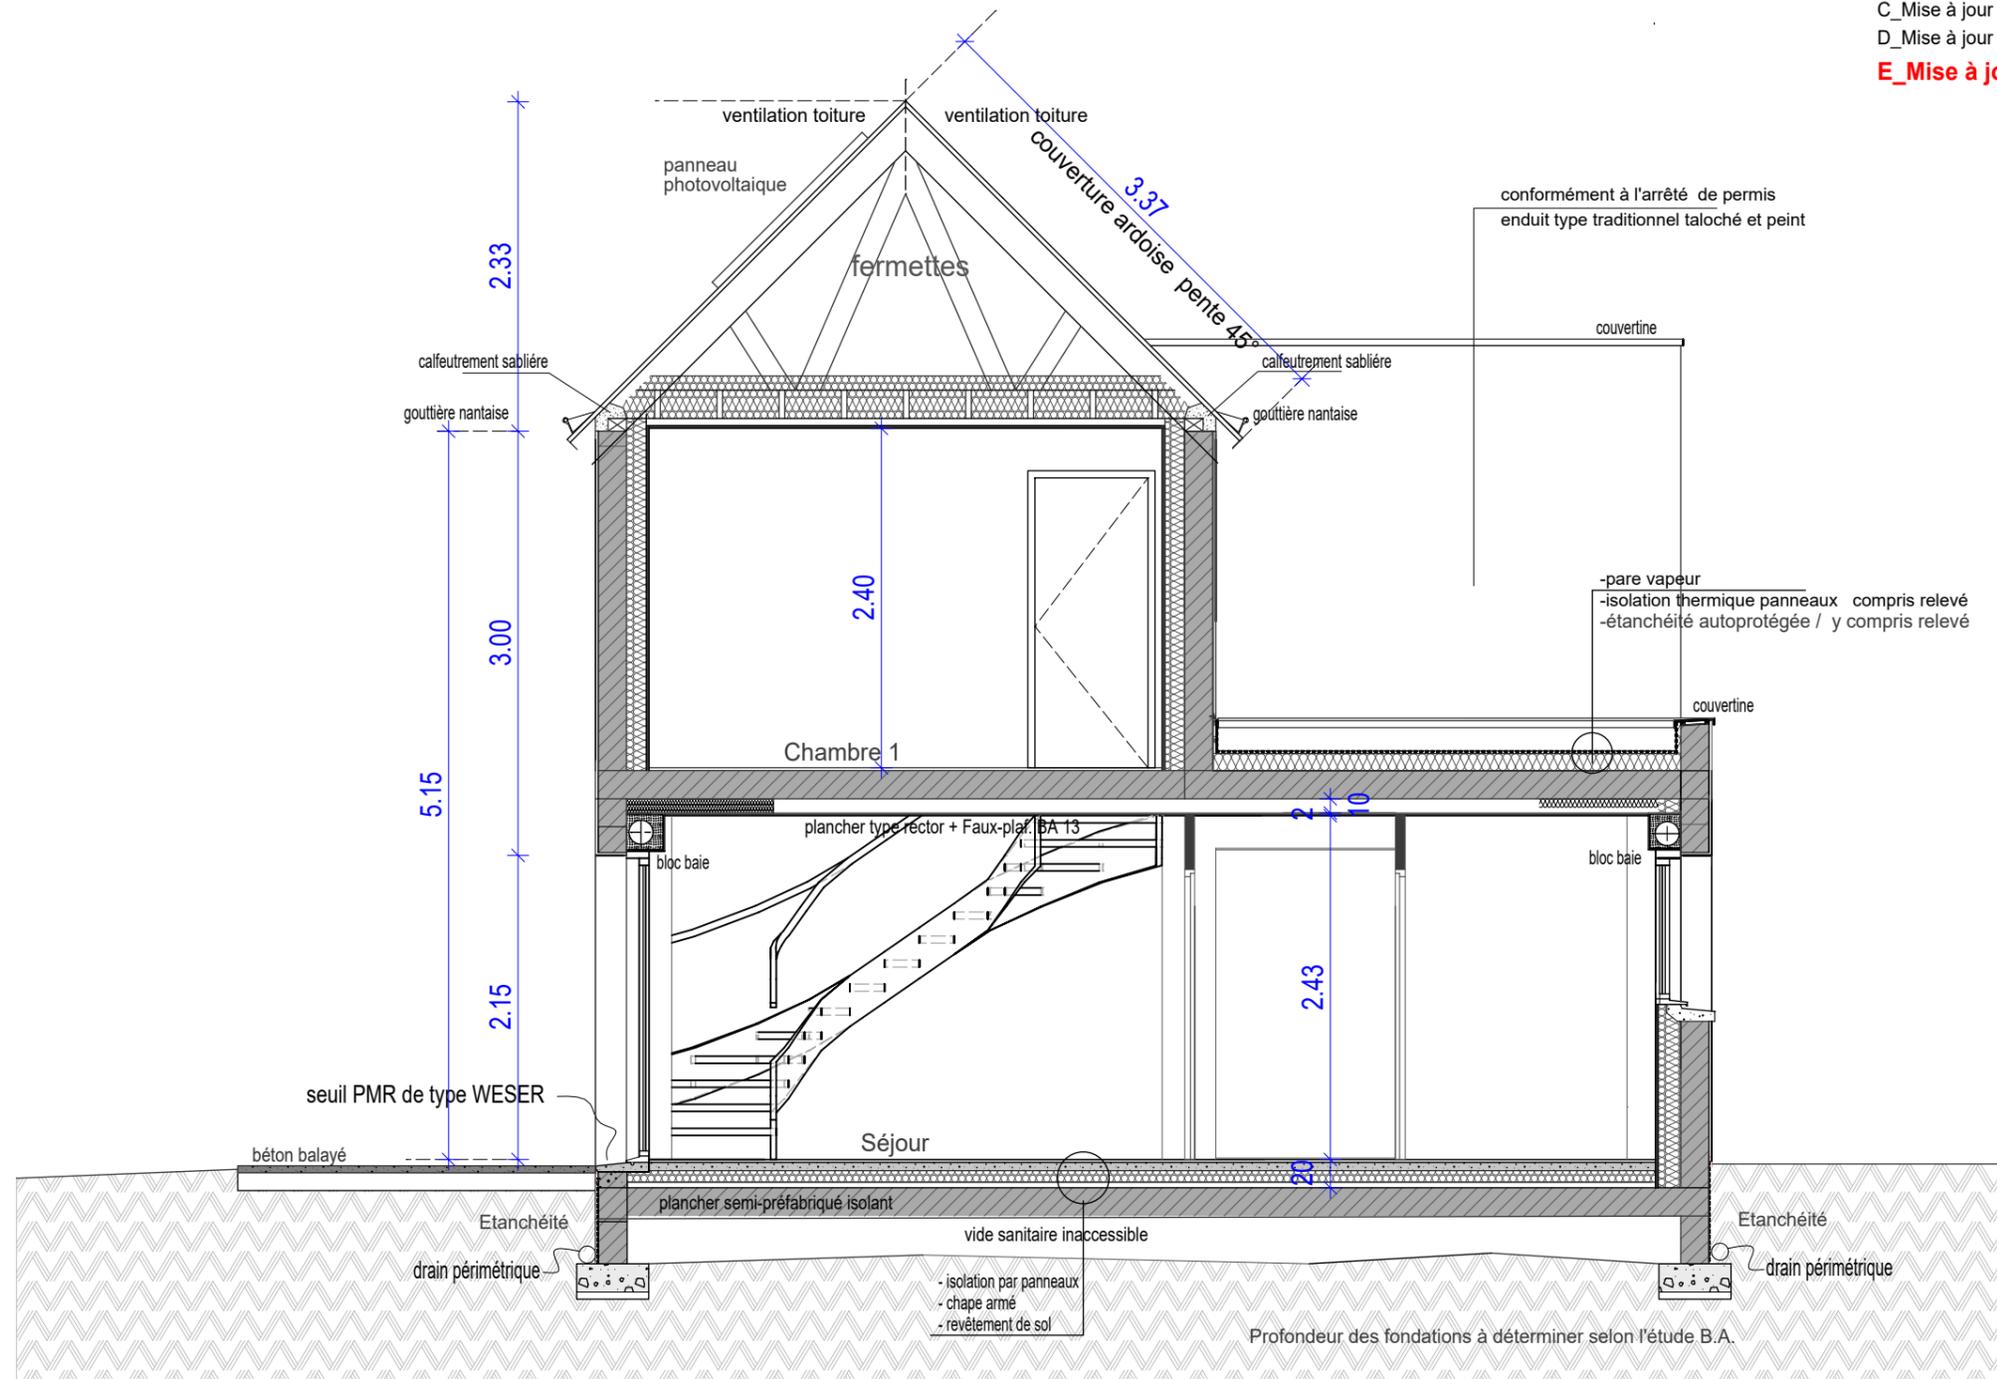


COUPE **B3** Pavillon 3 T3

20p3


échelle 1/50ème

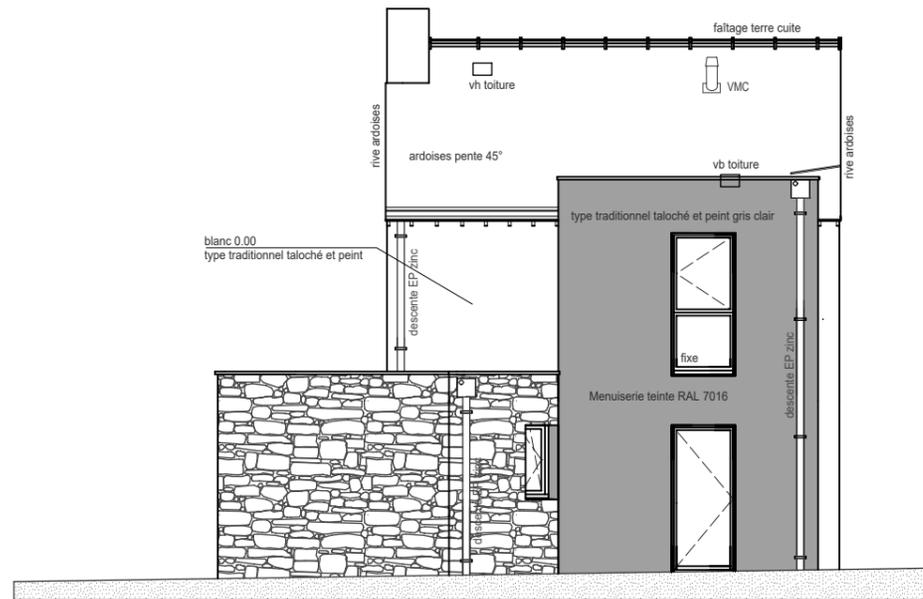


Elévation NORD pavillon 3 Route de Roguedas

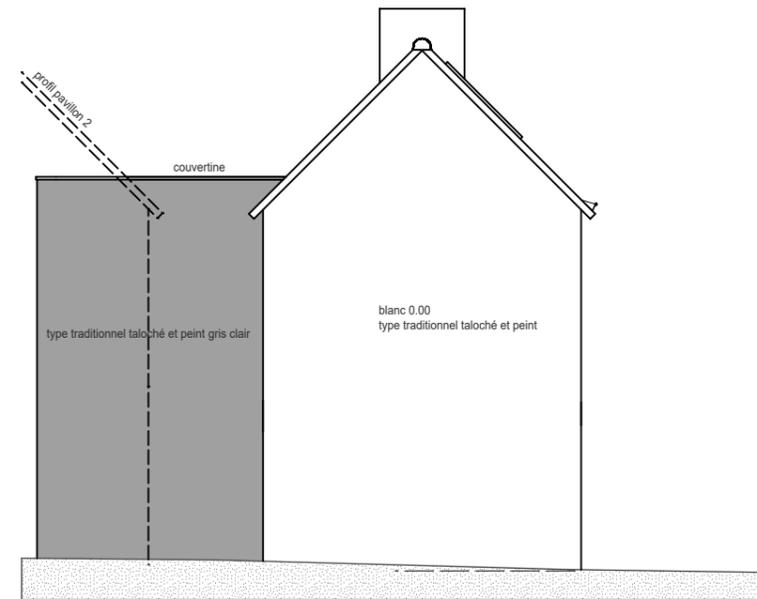

Elévation OUEST pavillon 3

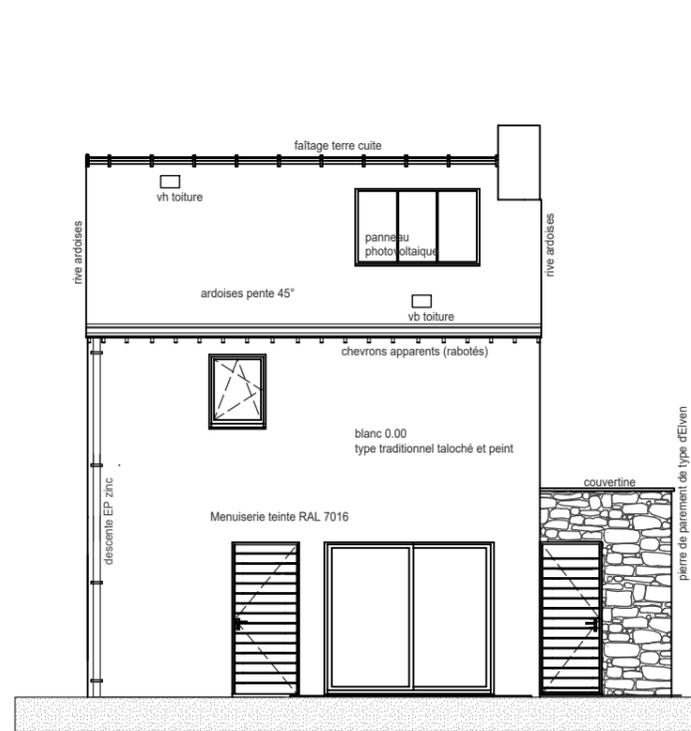

Elévation SUD pavillon 3

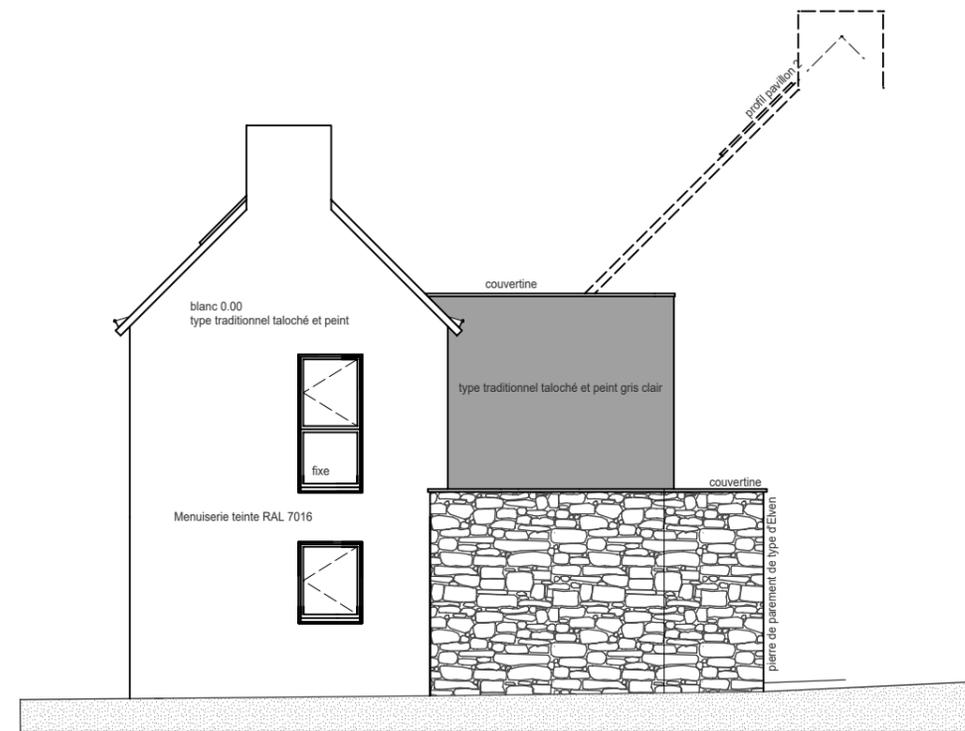

Elévation EST pavillon 3



ARMORIQUE HABITAT
 Lotissement " DOAREN-MOR"
 56610 ARRADON

PCG le 03 Septembre 2019
 A_Mise à jour le 18 Novembre 2019
 B_Mise à jour le 15 Janvier 2020
 C_Mise à jour le 13 Février 2020
 D_Mise à jour le 07 Septembre 2021

E_Mise à jour le 28 Octobre 2021
Modif coffrets le
17 - 09 - 2021



0

échelle 1/100ème