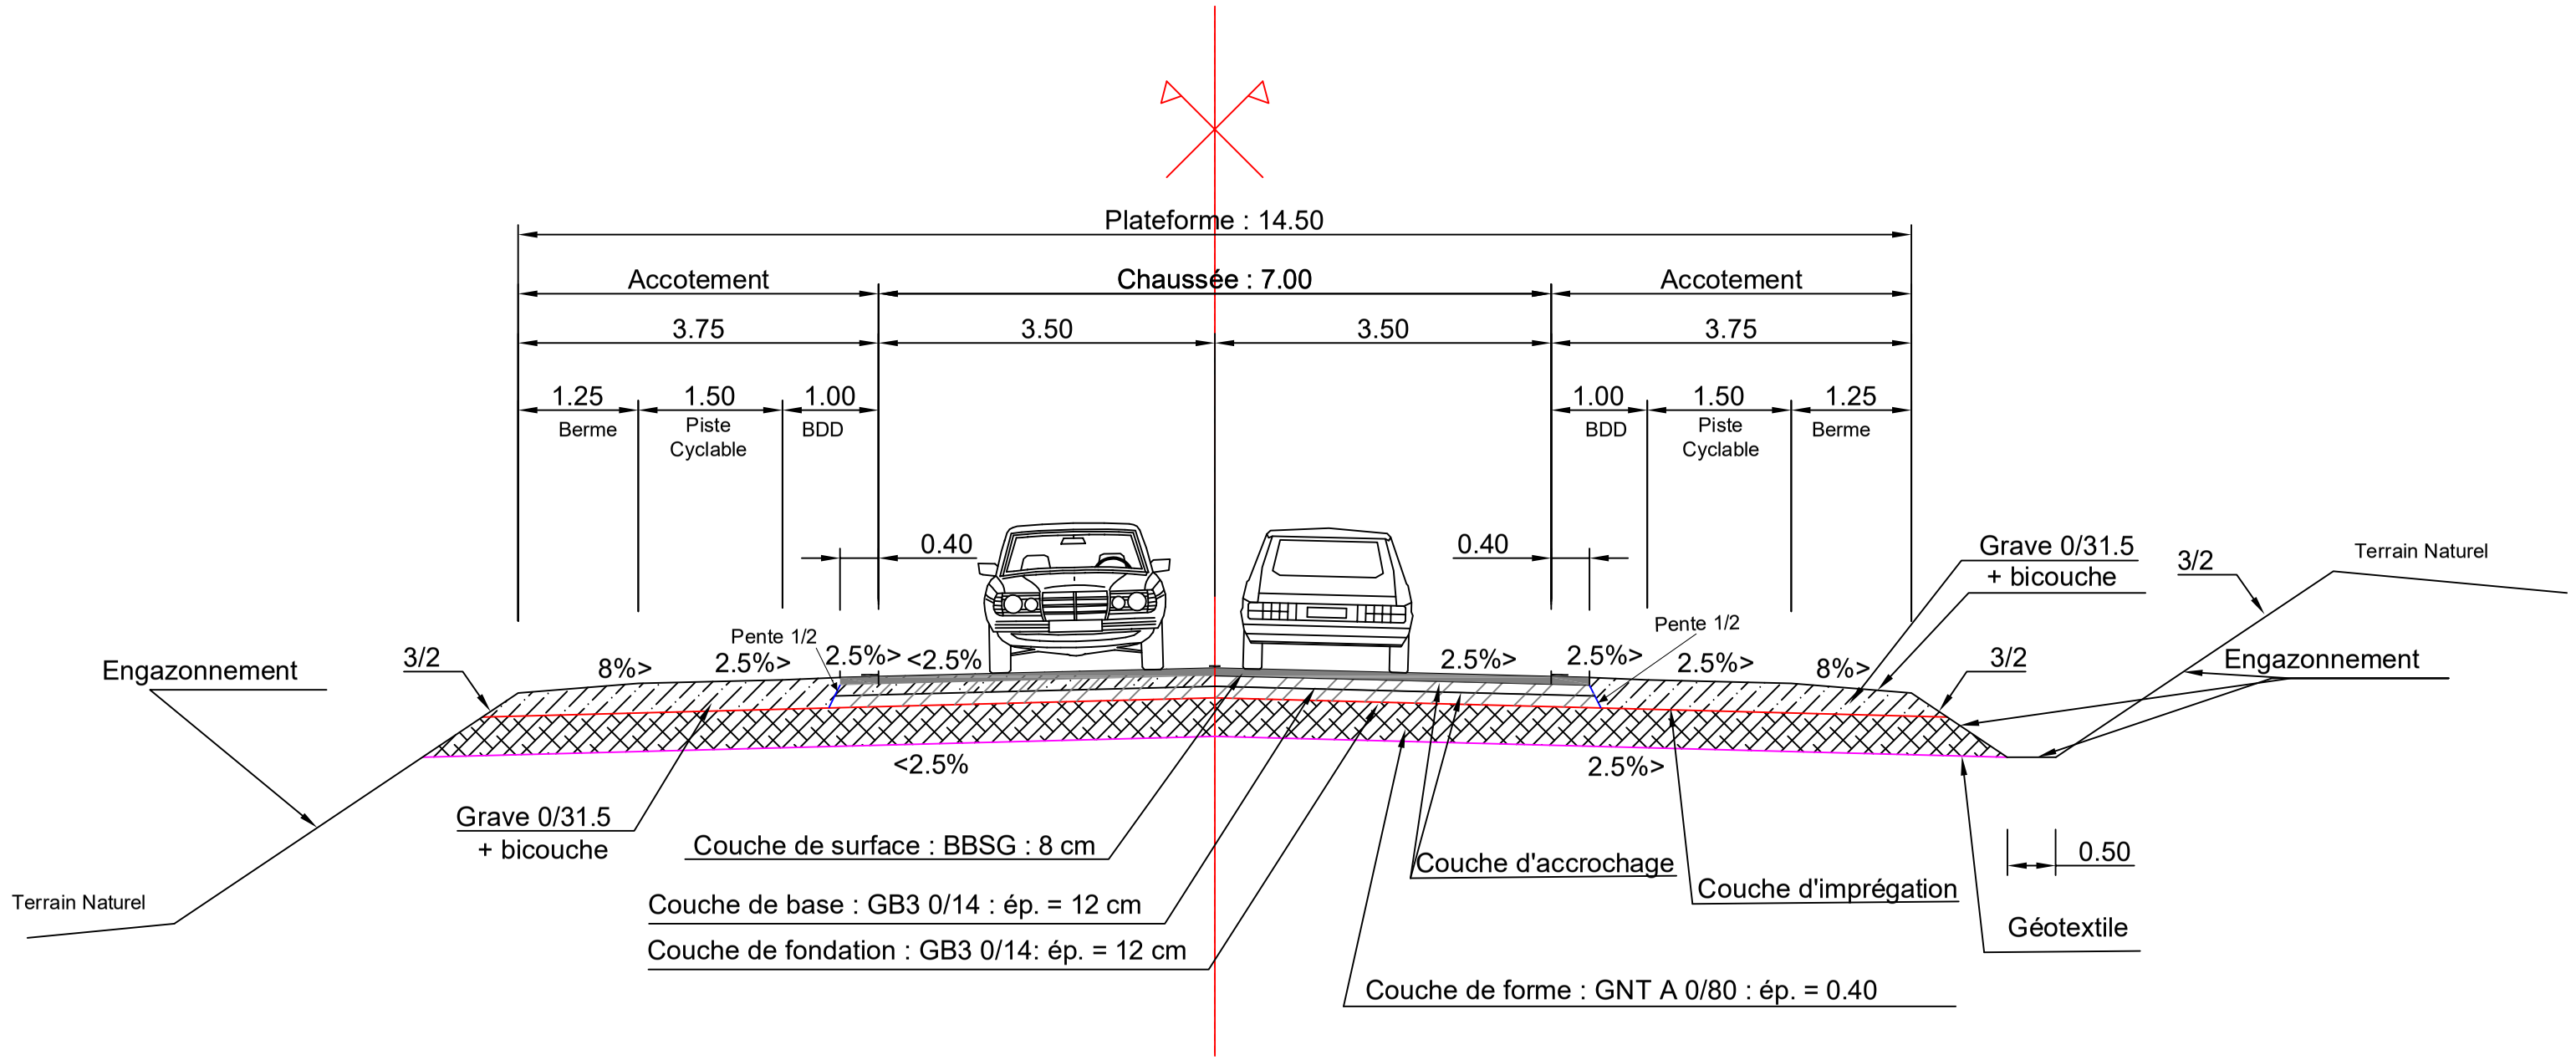
Plateforme : 14.50
Accotement
3.75
1.25
Berme
1.50
Piste
Cyclable
1.00
BDD
Chaussée : 7.00
3.50
3.50
Accotement
3.75
1.00
BDD
1.50
Piste
Cyclable
1.25
Berme
0.40
0.40
Engazonnement
3/2
8%>
2.5%>
Pente 1/2
2.5%>
<2.5%
<2.5%
2.5%>
2.5%>
Pente 1/2
2.5%>
8%>
Grave 0/31.5
+ bicouche
3/2
Terrain Naturel
Engazonnement
Terrain Naturel
Grave 0/31.5
+ bicouche
Couche de surface : BBSG : 8 cm
Couche de base : GB3 0/14 : ép. = 12 cm
Couche de fondation : GB3 0/14: ép. = 12 cm
Couche d'accrochage
Couche d'imprégation
0.50
Géotextile
Couche de forme : GNT A 0/80 : ép. = 0.40