




PIGNON SUD

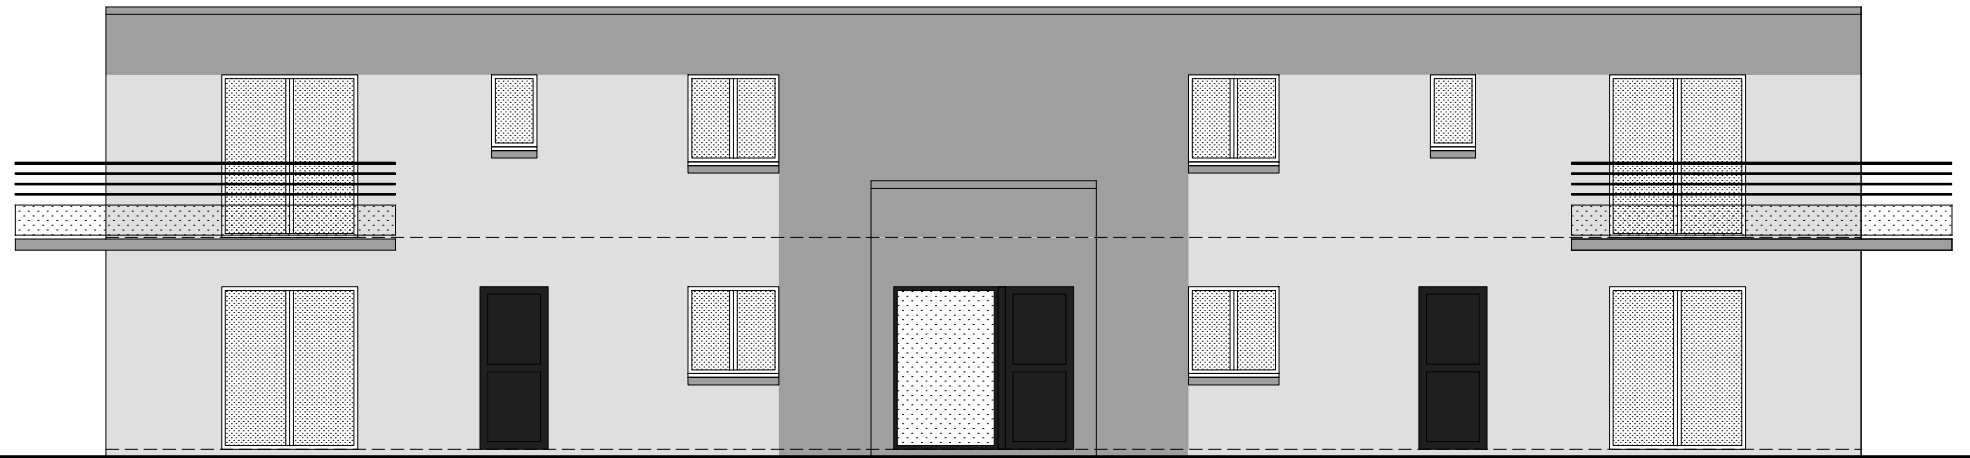

FACADE EST

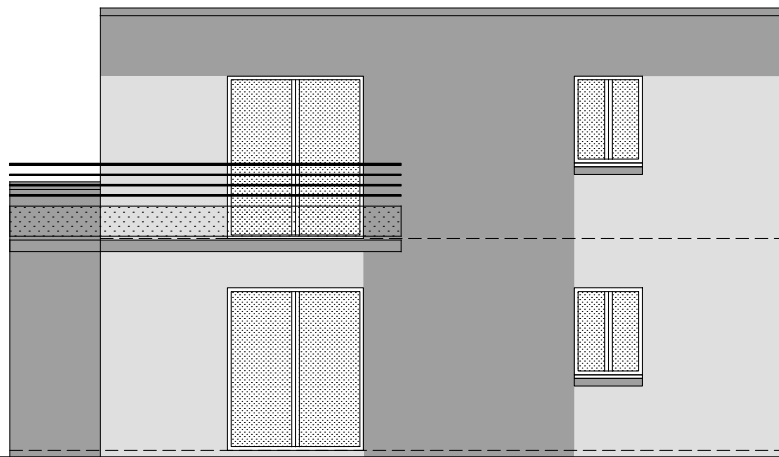

PIGNON NORD

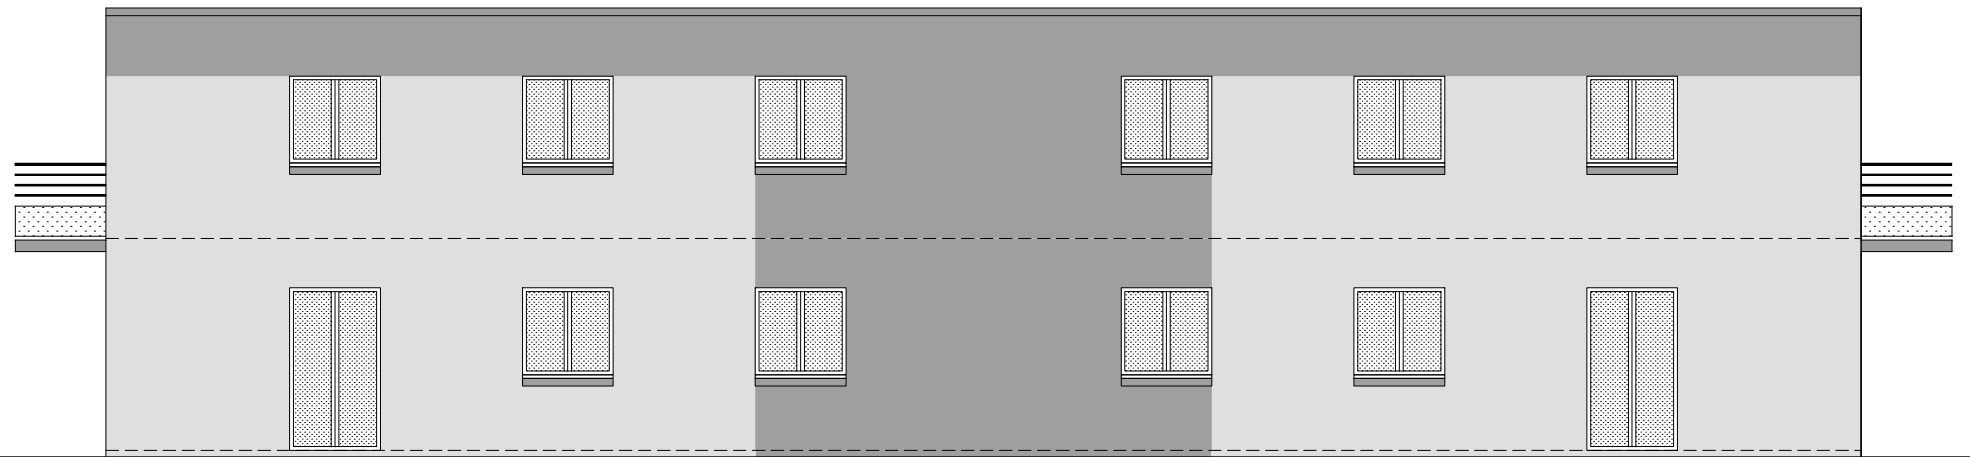

FACADE OUEST

ELEVATIONS
DES LOGEMENTS

Ech 1/100

PC-05-