

# COMMUNE DE SAINT NAZAIRE

20T ,RUE DU FORT DE L'EVE

## PROPRIÉTÉ SEYRES

### PLAN DE MASSE

ECHELLE : ~1/250

CONTENANCE CADASTRALE : 8a 14ca


CADASTRE : EK n° 117

Nota : Les coordonnées sont rattachées à un système indépendant.

Date : 12.06.2012	J.J.
Complété le : 14.06.2012	R.P.
Modifié le : 27.11.2018	G.G.
P2-11	Dossier n° 20206



Plan dressé par Patrick SCULO  
**CABINET SCULO – CHATELLIER**  
**Géomètre Expert Foncier D.P.L.G**  
Résidence St Aubin – Av. Flaubert – 44350 GUÉRANDE  
Tél : 02.40.62.09.09 – Fax : 02.40.62.09.12  
email : sculo.chatellier@wanadoo.fr  
S.E.L.A.R.L. au capital de 140 000 Euros – R.C.S. SAINT-NAZAIRE B 403 183 890

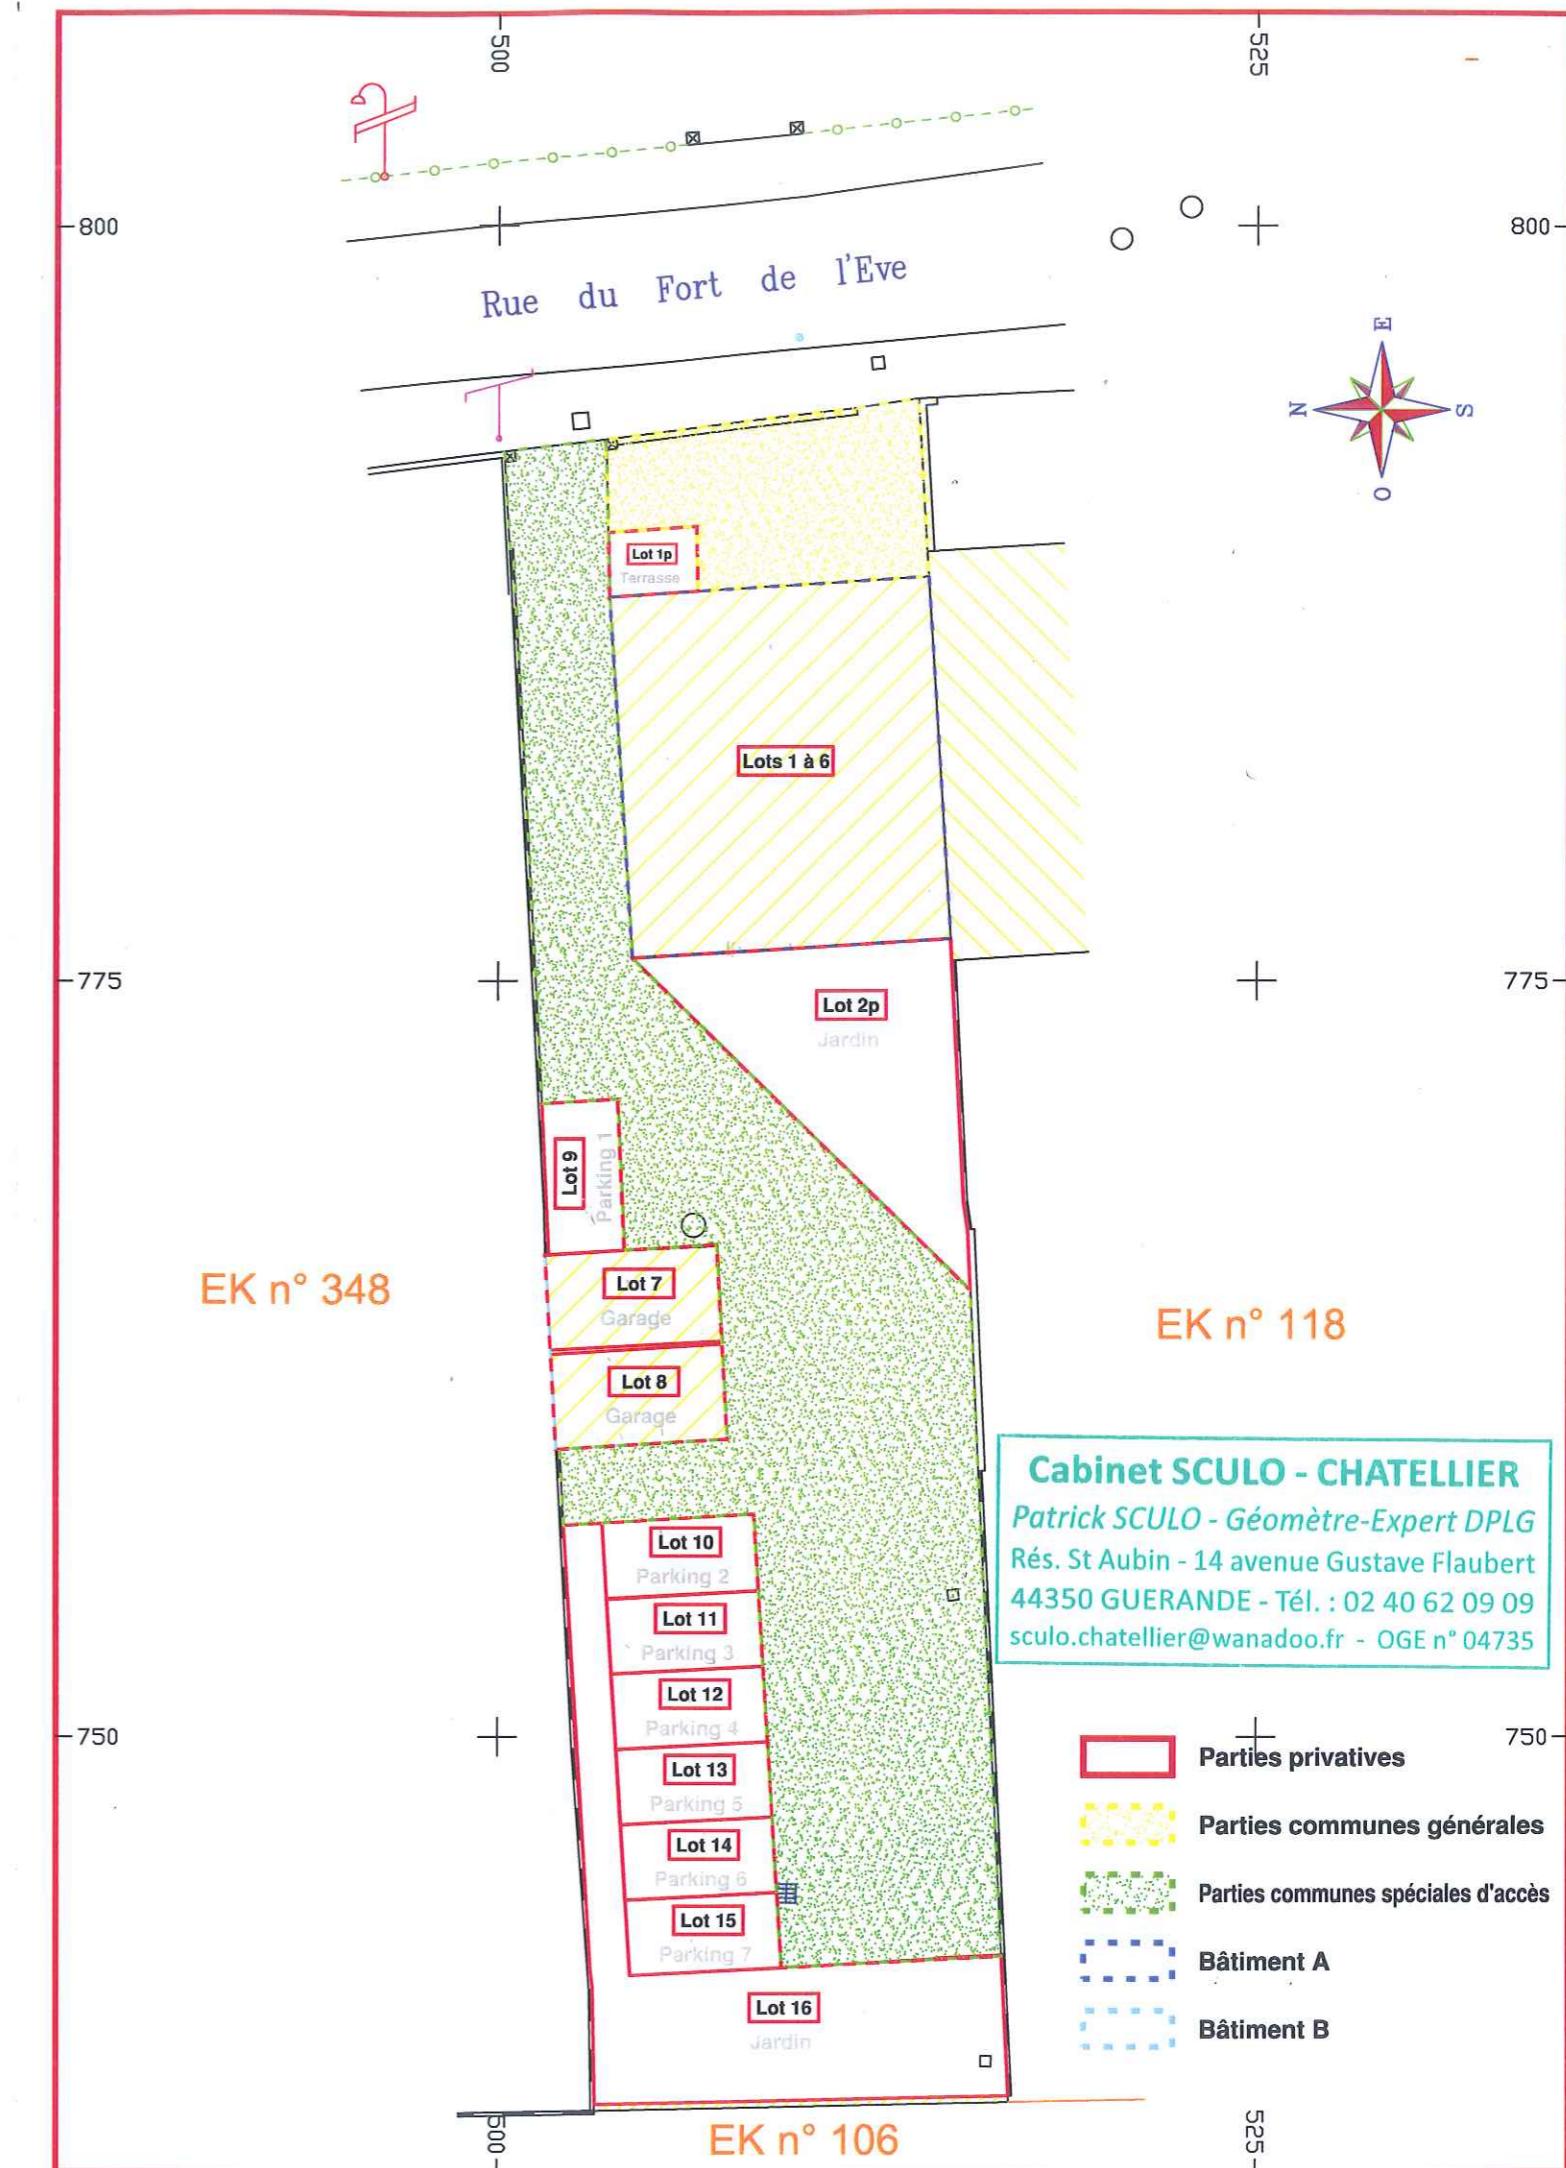

# COMMUNE DE SAINT-NAZAIRE

20T ,RUE DU FORT DE L'EVE

## PROPRIÉTÉ SEYRES

### PLAN DE COPROPRIÉTÉ BAT A - REZ-DE-CHAUSSÉE

Plan Schématique

ECHELLE : ~1/100

CONTENANCE CADASTRALE : 8a 14ca

CADASTRE : EK n° 117

Date : 27.11.2018 G.G.


Complété le :

Modifié le :




P2-11 Dossier n°20206

Plan dressé par Patrick SCULO  
CABINET SCULO - CHATELLIER  
Géomètre Expert Foncier D.P.L.G  
Résidence St Aubin - Av. Flaubert - 44350 GUÉRANDE  
Tél : 02.40.62.09.09 - Fax : 02.40.62.09.12  
email : sculo.chatellier@wanadoo.fr  
SELARL au capital de 140 000 Euros - R.C.S. SAINT-NAZAIRE B 403 183 890

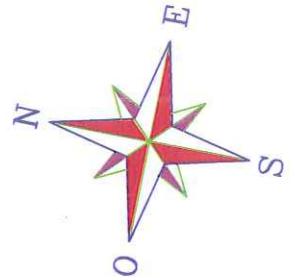

Rue du Fort de l'Eve

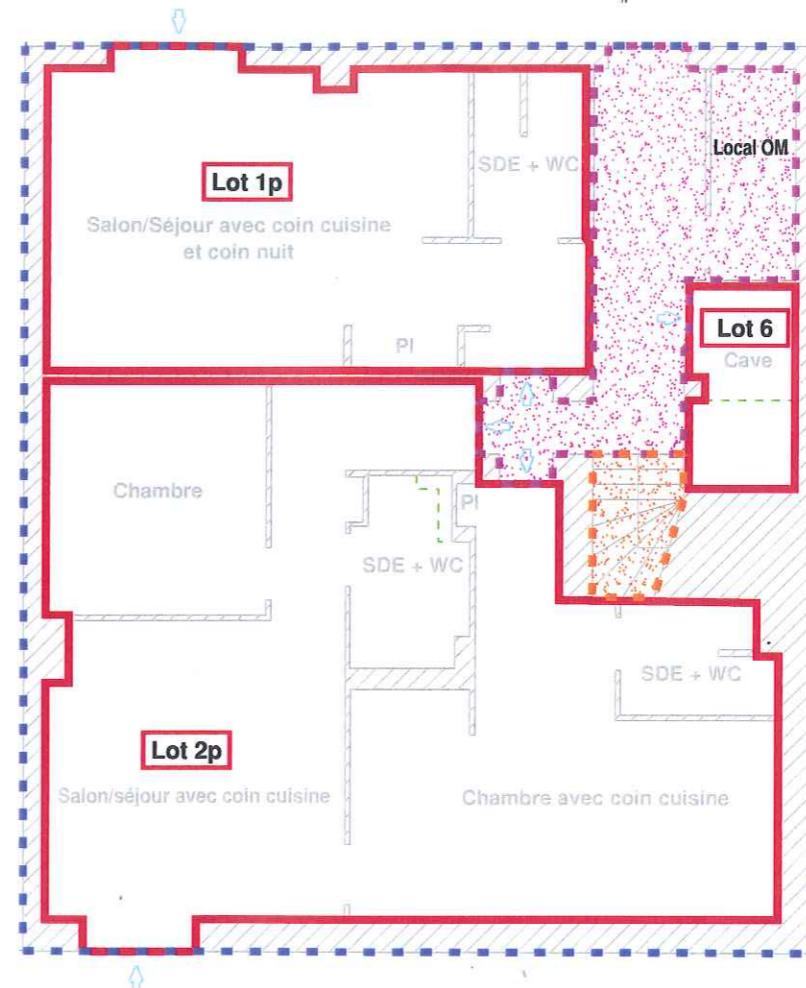

Bâtiment A



Parties privatives



Accès aux lots ----- hauteur inférieure à 1.80m



Parties communes spéciales : hall d'entrée + local OM



Parties communes spéciales : escalier + paliers supérieurs + locaux techniques

**Cabinet SCULO - CHATELLIER**  
Patrick SCULO - Géomètre-Expert DPLG  
Rés. St Aubin - 14 avenue Gustave Flaubert  
44350 GUÉRANDE - Tél. : 02 40 62 09 09  
sculo.chatellier@wanadoo.fr - OGE n° 04735

# COMMUNE DE SAINT-NAZAIRE

20T ,RUE DU FORT DE L'EVE

## PROPRIÉTÉ SEYRES

### PLAN DE COPROPRIÉTÉ

BAT A – 1ER ÉTAGE

Plan Schématique

ECHELLE : ~1/100

CONTENANCE CADASTRALE : 8a 14ca

CADASTRE : EK n° 117

Date : 27.11.2018 G.G.


Complété le :

Modifié le :




Plan dressé par Patrick SCULO  
CABINET SCULO – CHATELLIER  
Géomètre Expert Foncier D.P.L.G  
Résidence St Aubin – Av. Flaubert – 44350 GUÉRANDE  
Tél : 02.40.62.09.09 – Fax : 02.40.62.09.12  
email : sculo.chatellier@wanadoo.fr  
S.E.L.A.R.L. au capital de 140 000 Euros – R.C.S. SAINT-NAZAIRE B 403 183 890

P2-11 Dossier n°20206

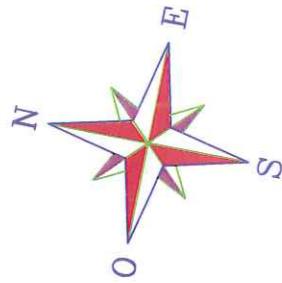

Rue du Fort de l'Eve

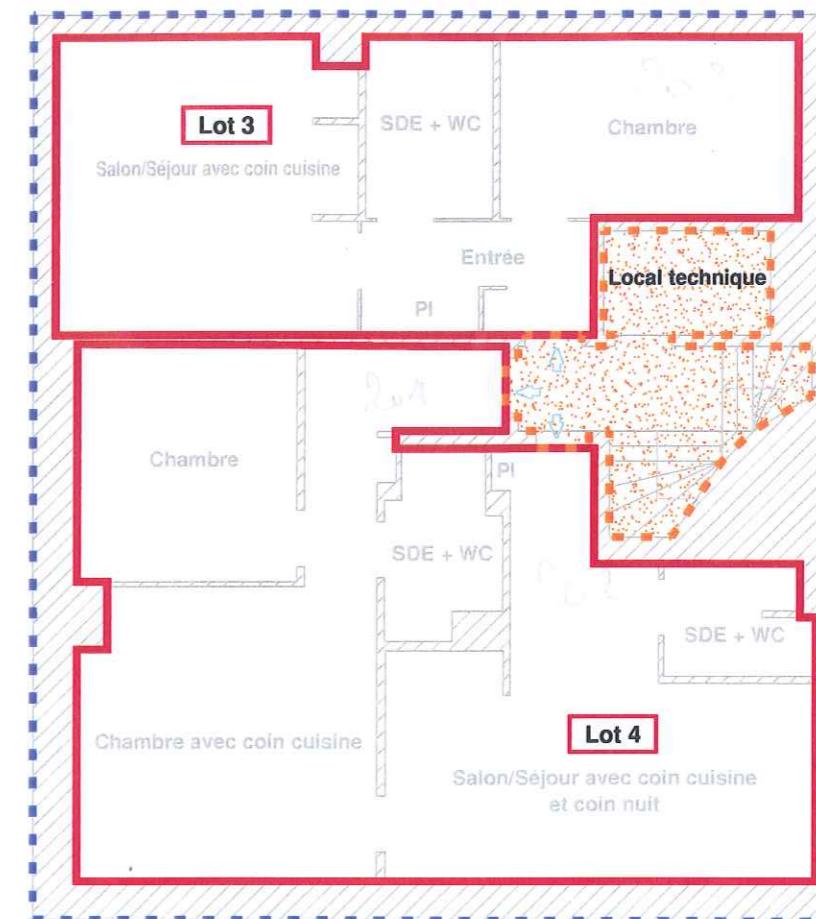

Bâtiment A



Parties privatives



⇒ Accès aux lots ----- hauteur inférieure à 1.80m



Parties communes spéciales : hall d'entrée + local OM + locaux techniques



Parties communes spéciales : escalier + paliers supérieurs + locaux techniques

Cabinet SCULO - CHATELLIER  
Patrick SCULO - Géomètre-Expert DPLG  
Rés. St Aubin - 14 avenue Gustave Flaubert  
44350 GUÉRANDE - Tél. : 02 40 62 09 09  
sculo.chatellier@wanadoo.fr - OGE n° 04735

# COMMUNE DE SAINT-NAZAIRE

20T ,RUE DU FORT DE L'EVE

**PROPRIÉTÉ SEYRES**

**PLAN DE COPROPRIÉTÉ**

**BAT A – 2EME ÉTAGE + COMBLES**

Plan Schématique

ECHELLE : ~1/100

CONTENANCE CADASTRALE : 8a 14ca

CADASTRE : EK n° 117

Date : 27.11.2018 G.G.

Complété le :

Modifié le :




P2-11 Dossier n°20206


Plan dressé par Patrick SCULO  
CABINET SCULO – CHATELLIER  
Géomètre Expert Foncier D.P.L.G  
Résidence St Aubin – Av. Flaubert – 44350 GUÉRANDE  
Tél : 02.40.62.09.09 – Fax : 02.40.62.09.12  
email : sculo.chatellier@wanadoo.fr

S.E.L.A.R.L au capital de 140 000 Euros – R.C.S. SAINT-NAZAIRE B 403 183 890

2ème étage

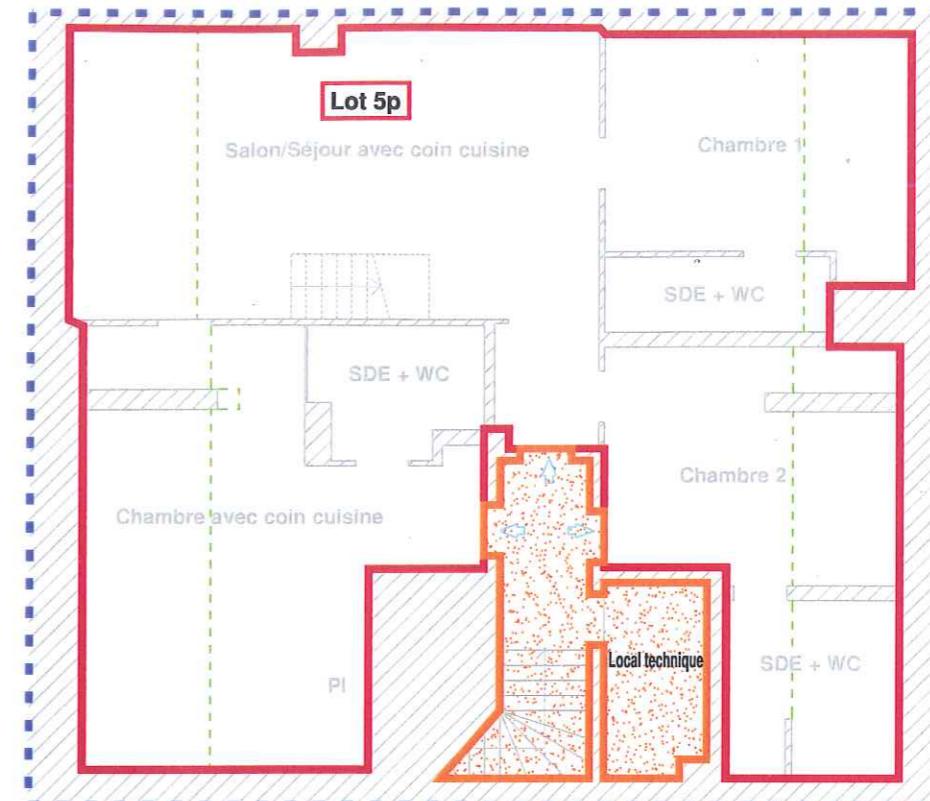

Combles

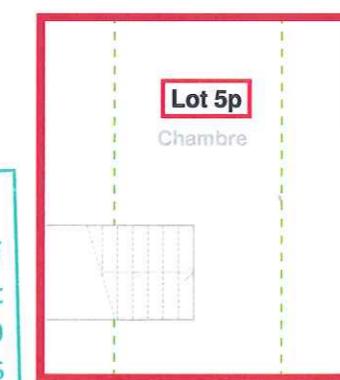

**Cabinet SCULO - CHATELLIER**

Patrick SCULO - Géomètre-Expert DPLG  
Rés. St Aubin - 14 avenue Gustave Flaubert  
44350 GUERANDE - Tél. : 02 40 62 09 09  
sculo.chatellier@wanadoo.fr - OGE n° 04735



**Bâtiment A**



**Parties privatives**



**Accès aux lots** ----- hauteur inférieure à 1.80m




**Parties communes spéciales : hall d'entrée + local OM + locaux techniques**



**Parties communes spéciales : escalier + paliers supérieurs + locaux techniques**

Rue du Fort de l'Eve

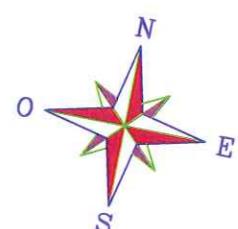

Rue du Fort de l'Eve