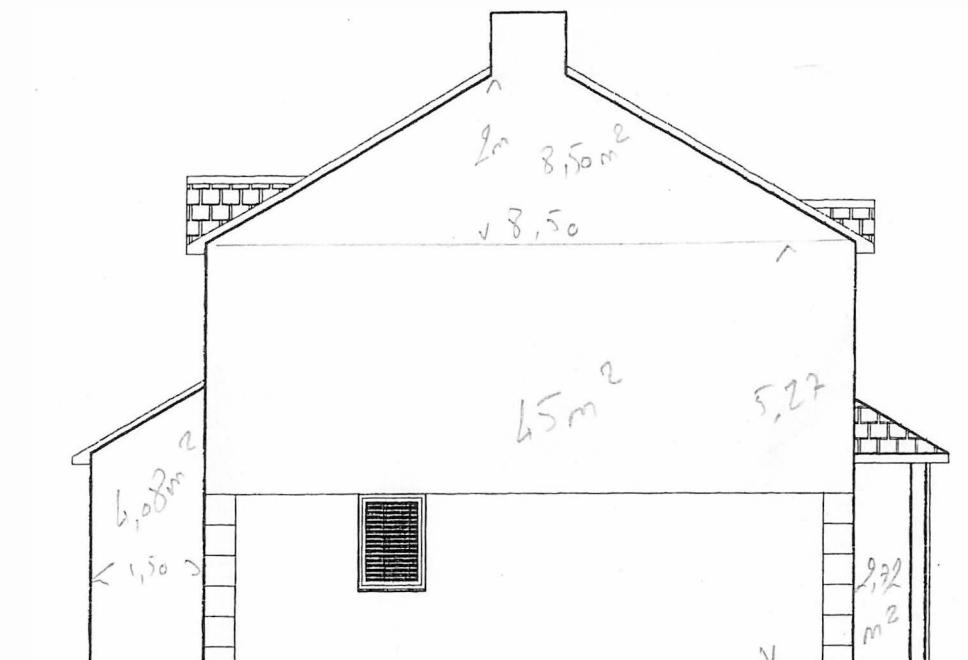
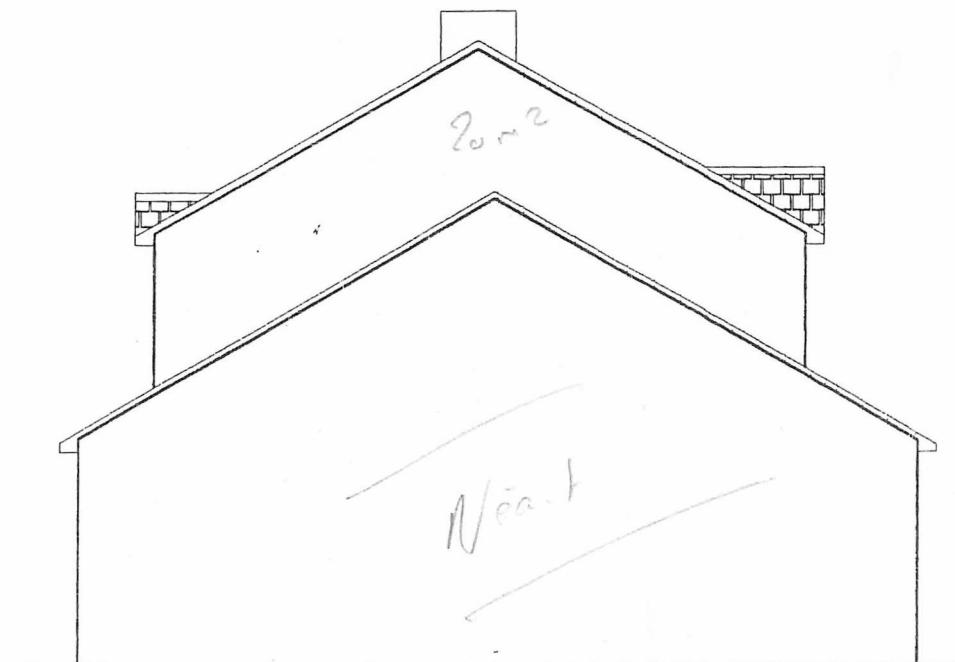


Facade avantPignon gauche

6,5 m²
3
6
8,50
20
6,5
3,6
9
170 m²
3 P


18 m² → 1 bidon
170 → 10 bidons

Facade arrièrePignon droit mitoyen

LES HAUTS DE VILLENEUVE

ARPEGE - D


T4 - Lot 12.14

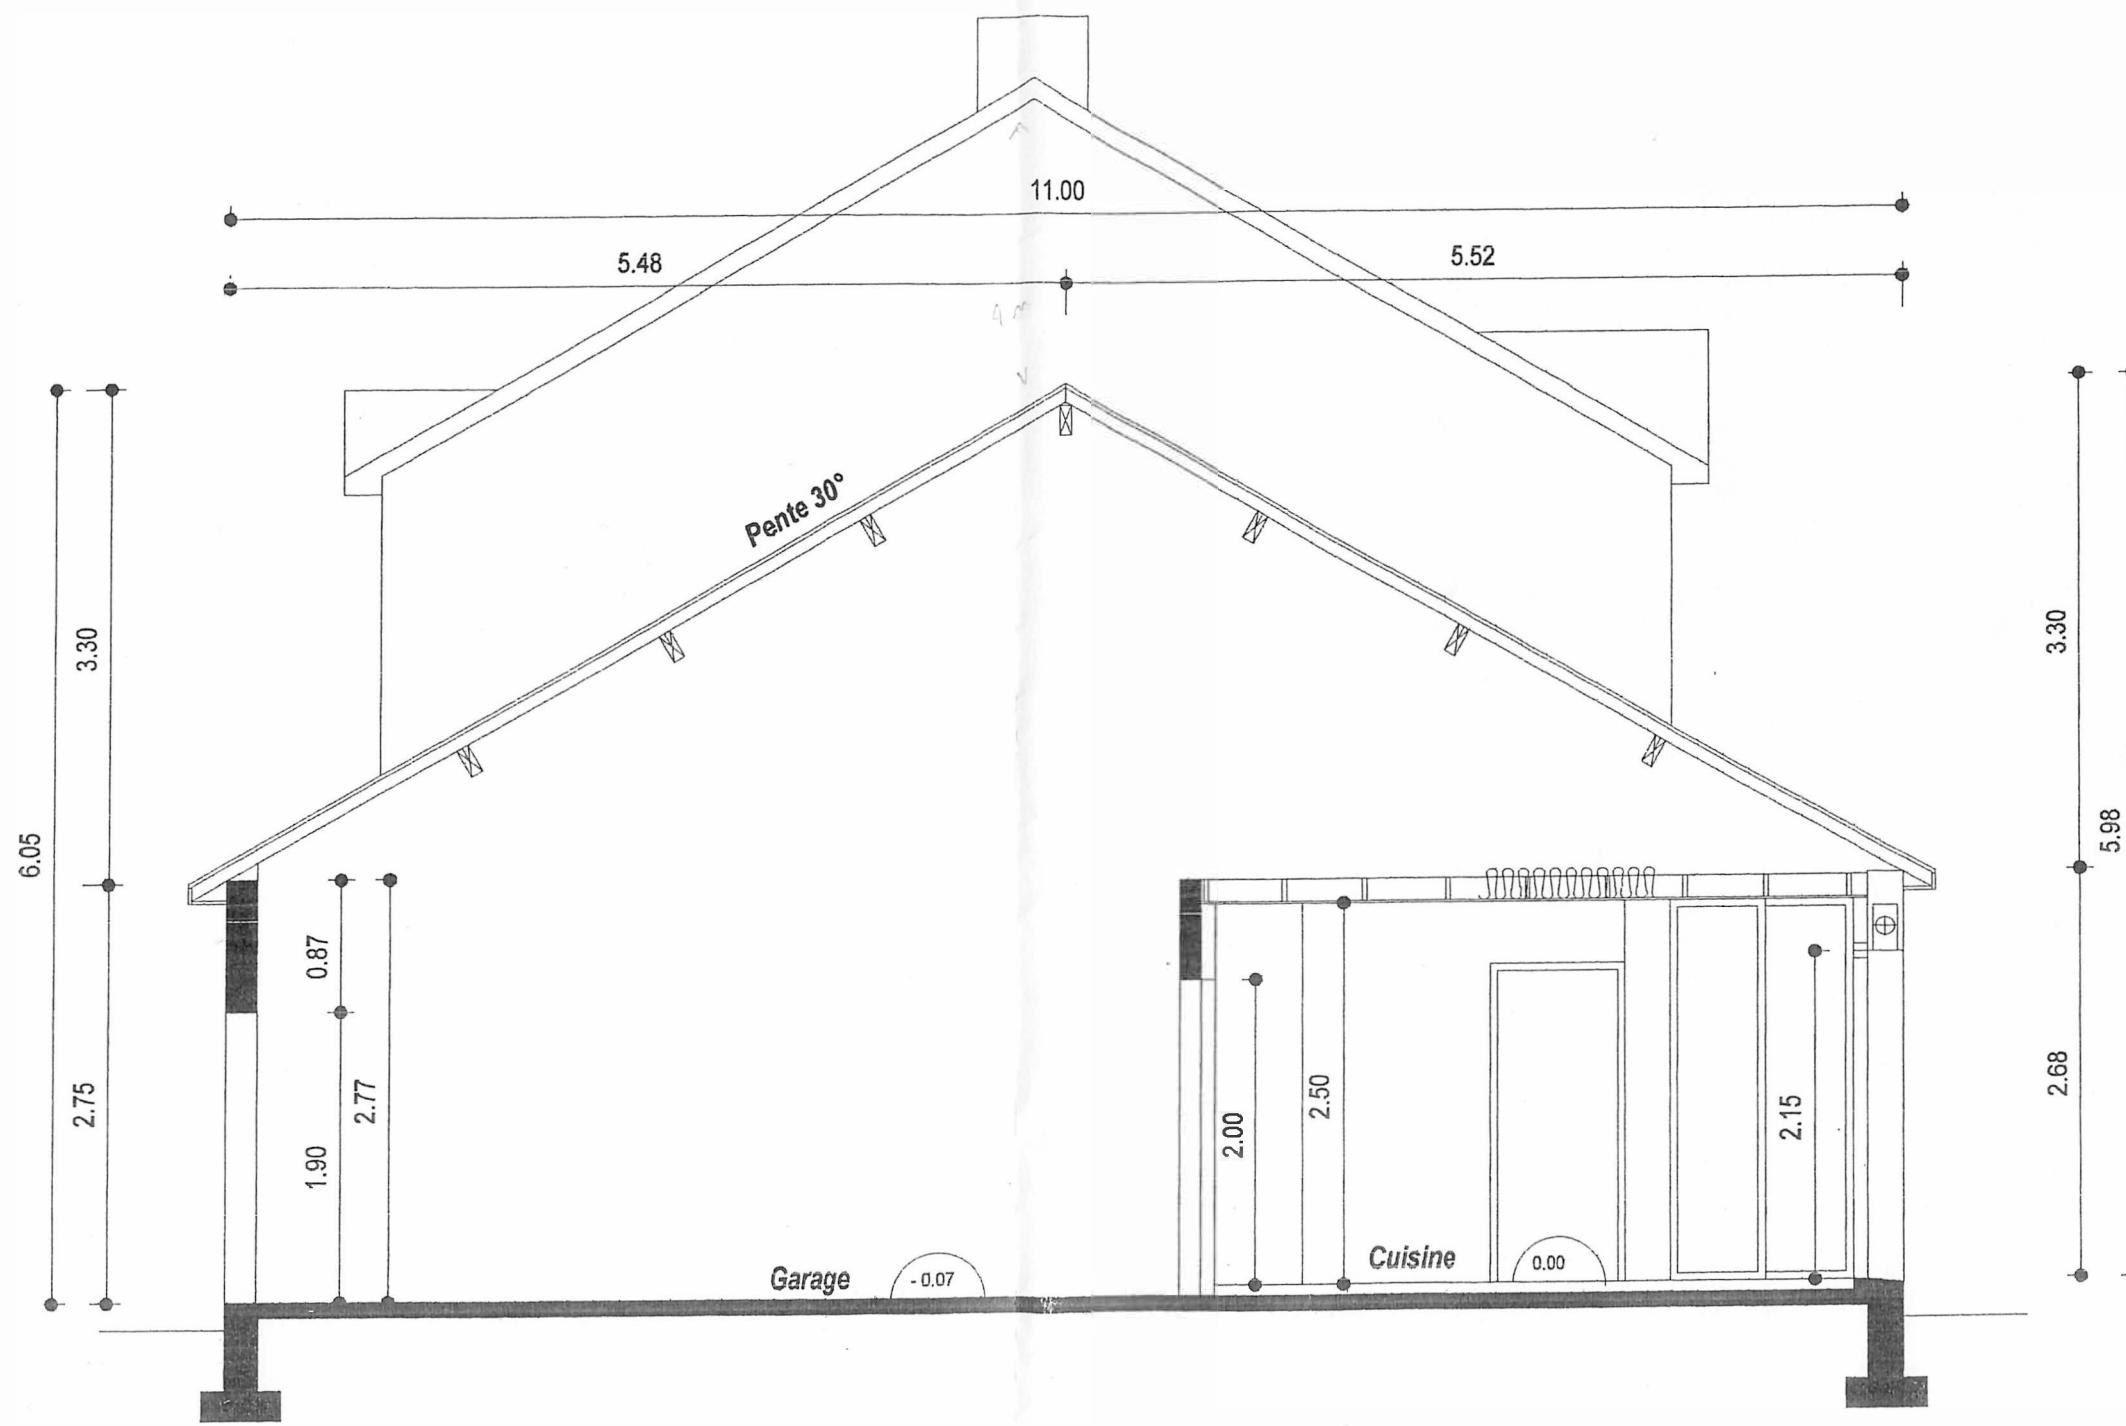

COUPE BB

LES HAUTS DE VILLENEUVE


ARPEGE - D
T4 - Lot 12.14

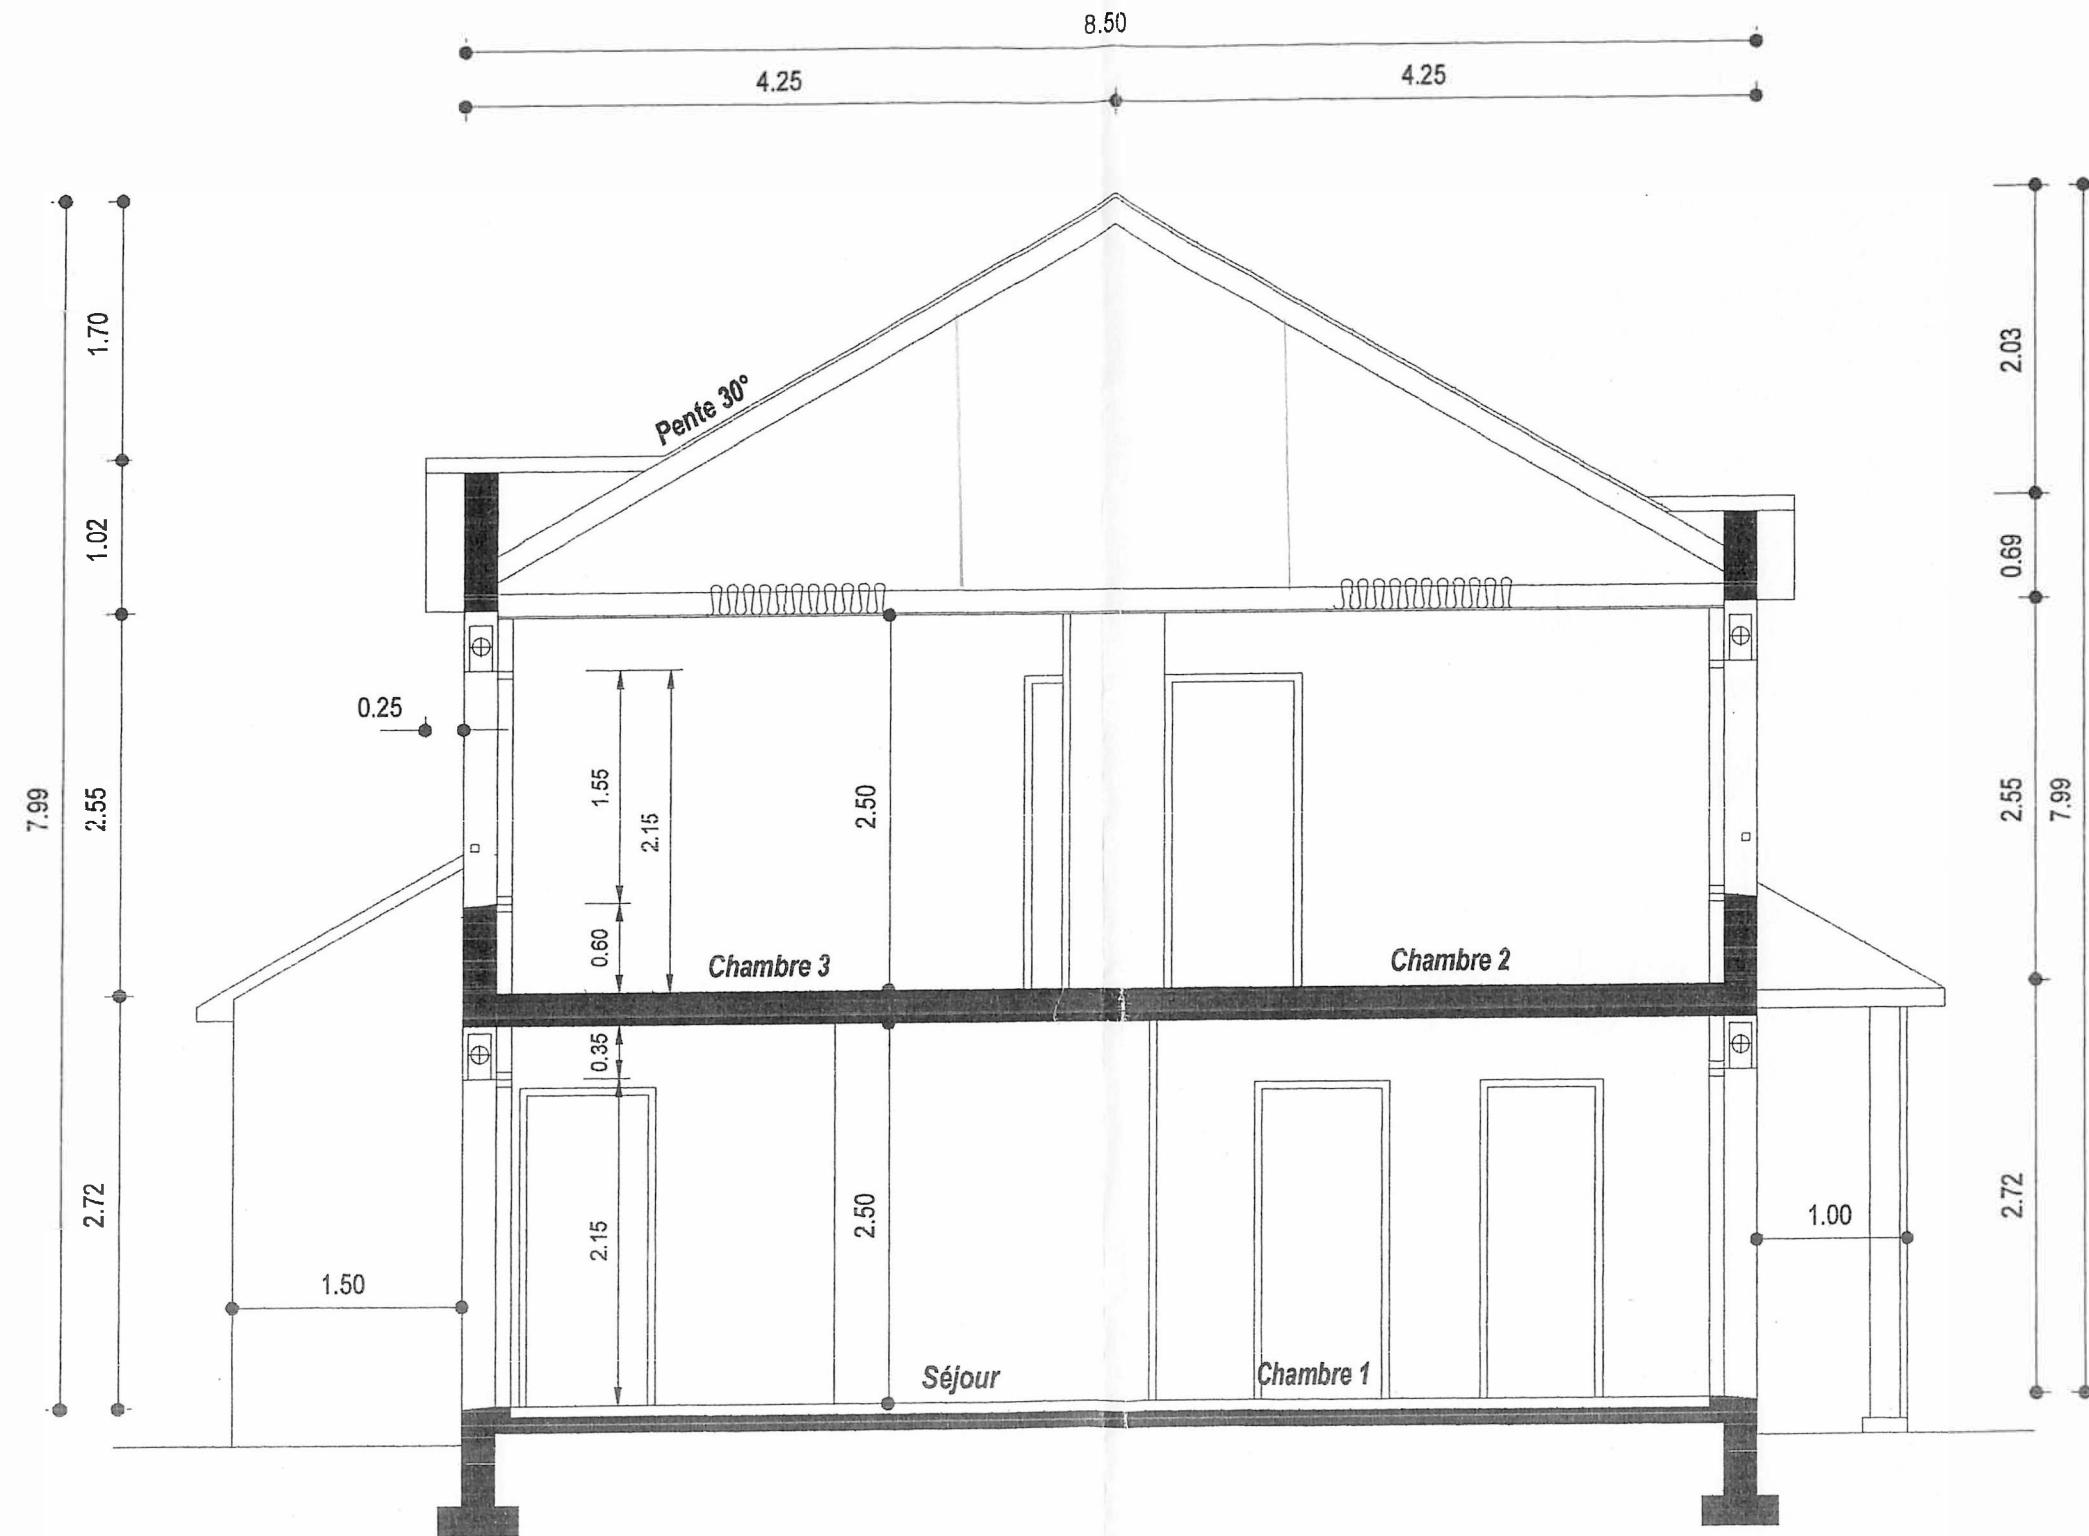

COUPE AA

LES HAUTS DE VILLENEUVE

ARPEGE - D
T4 - Lot 12.14

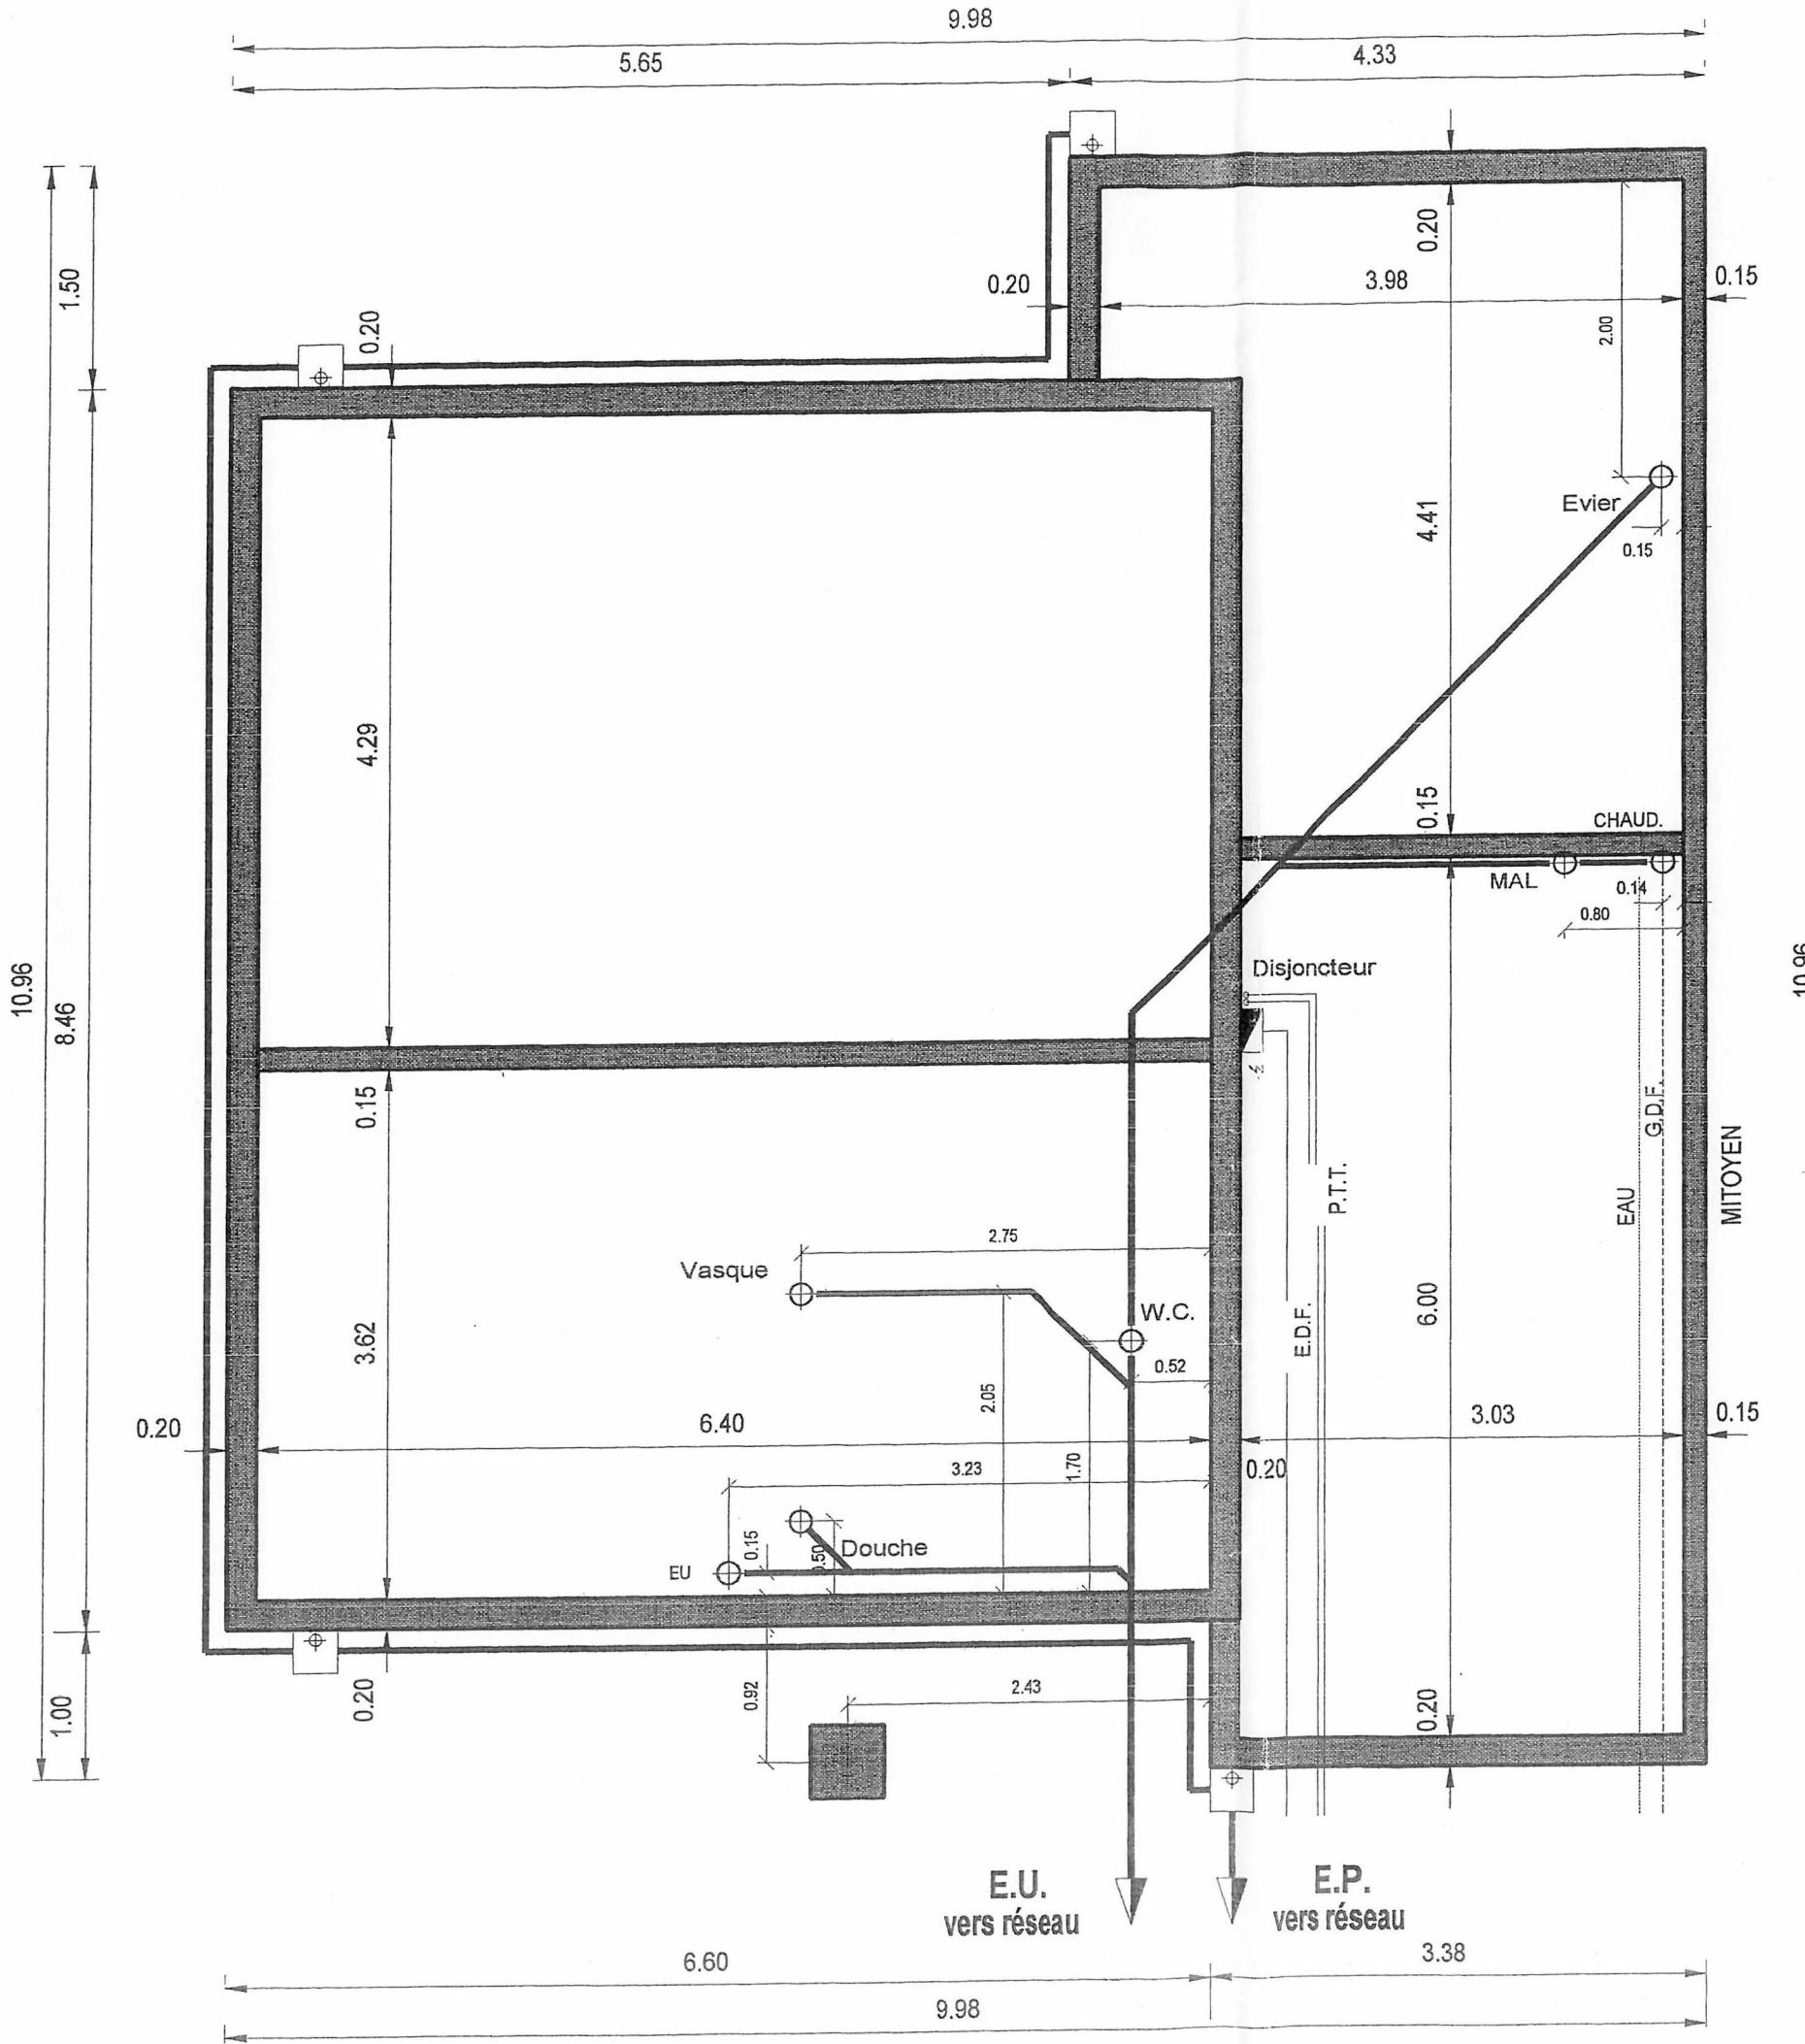

FONDATIONS